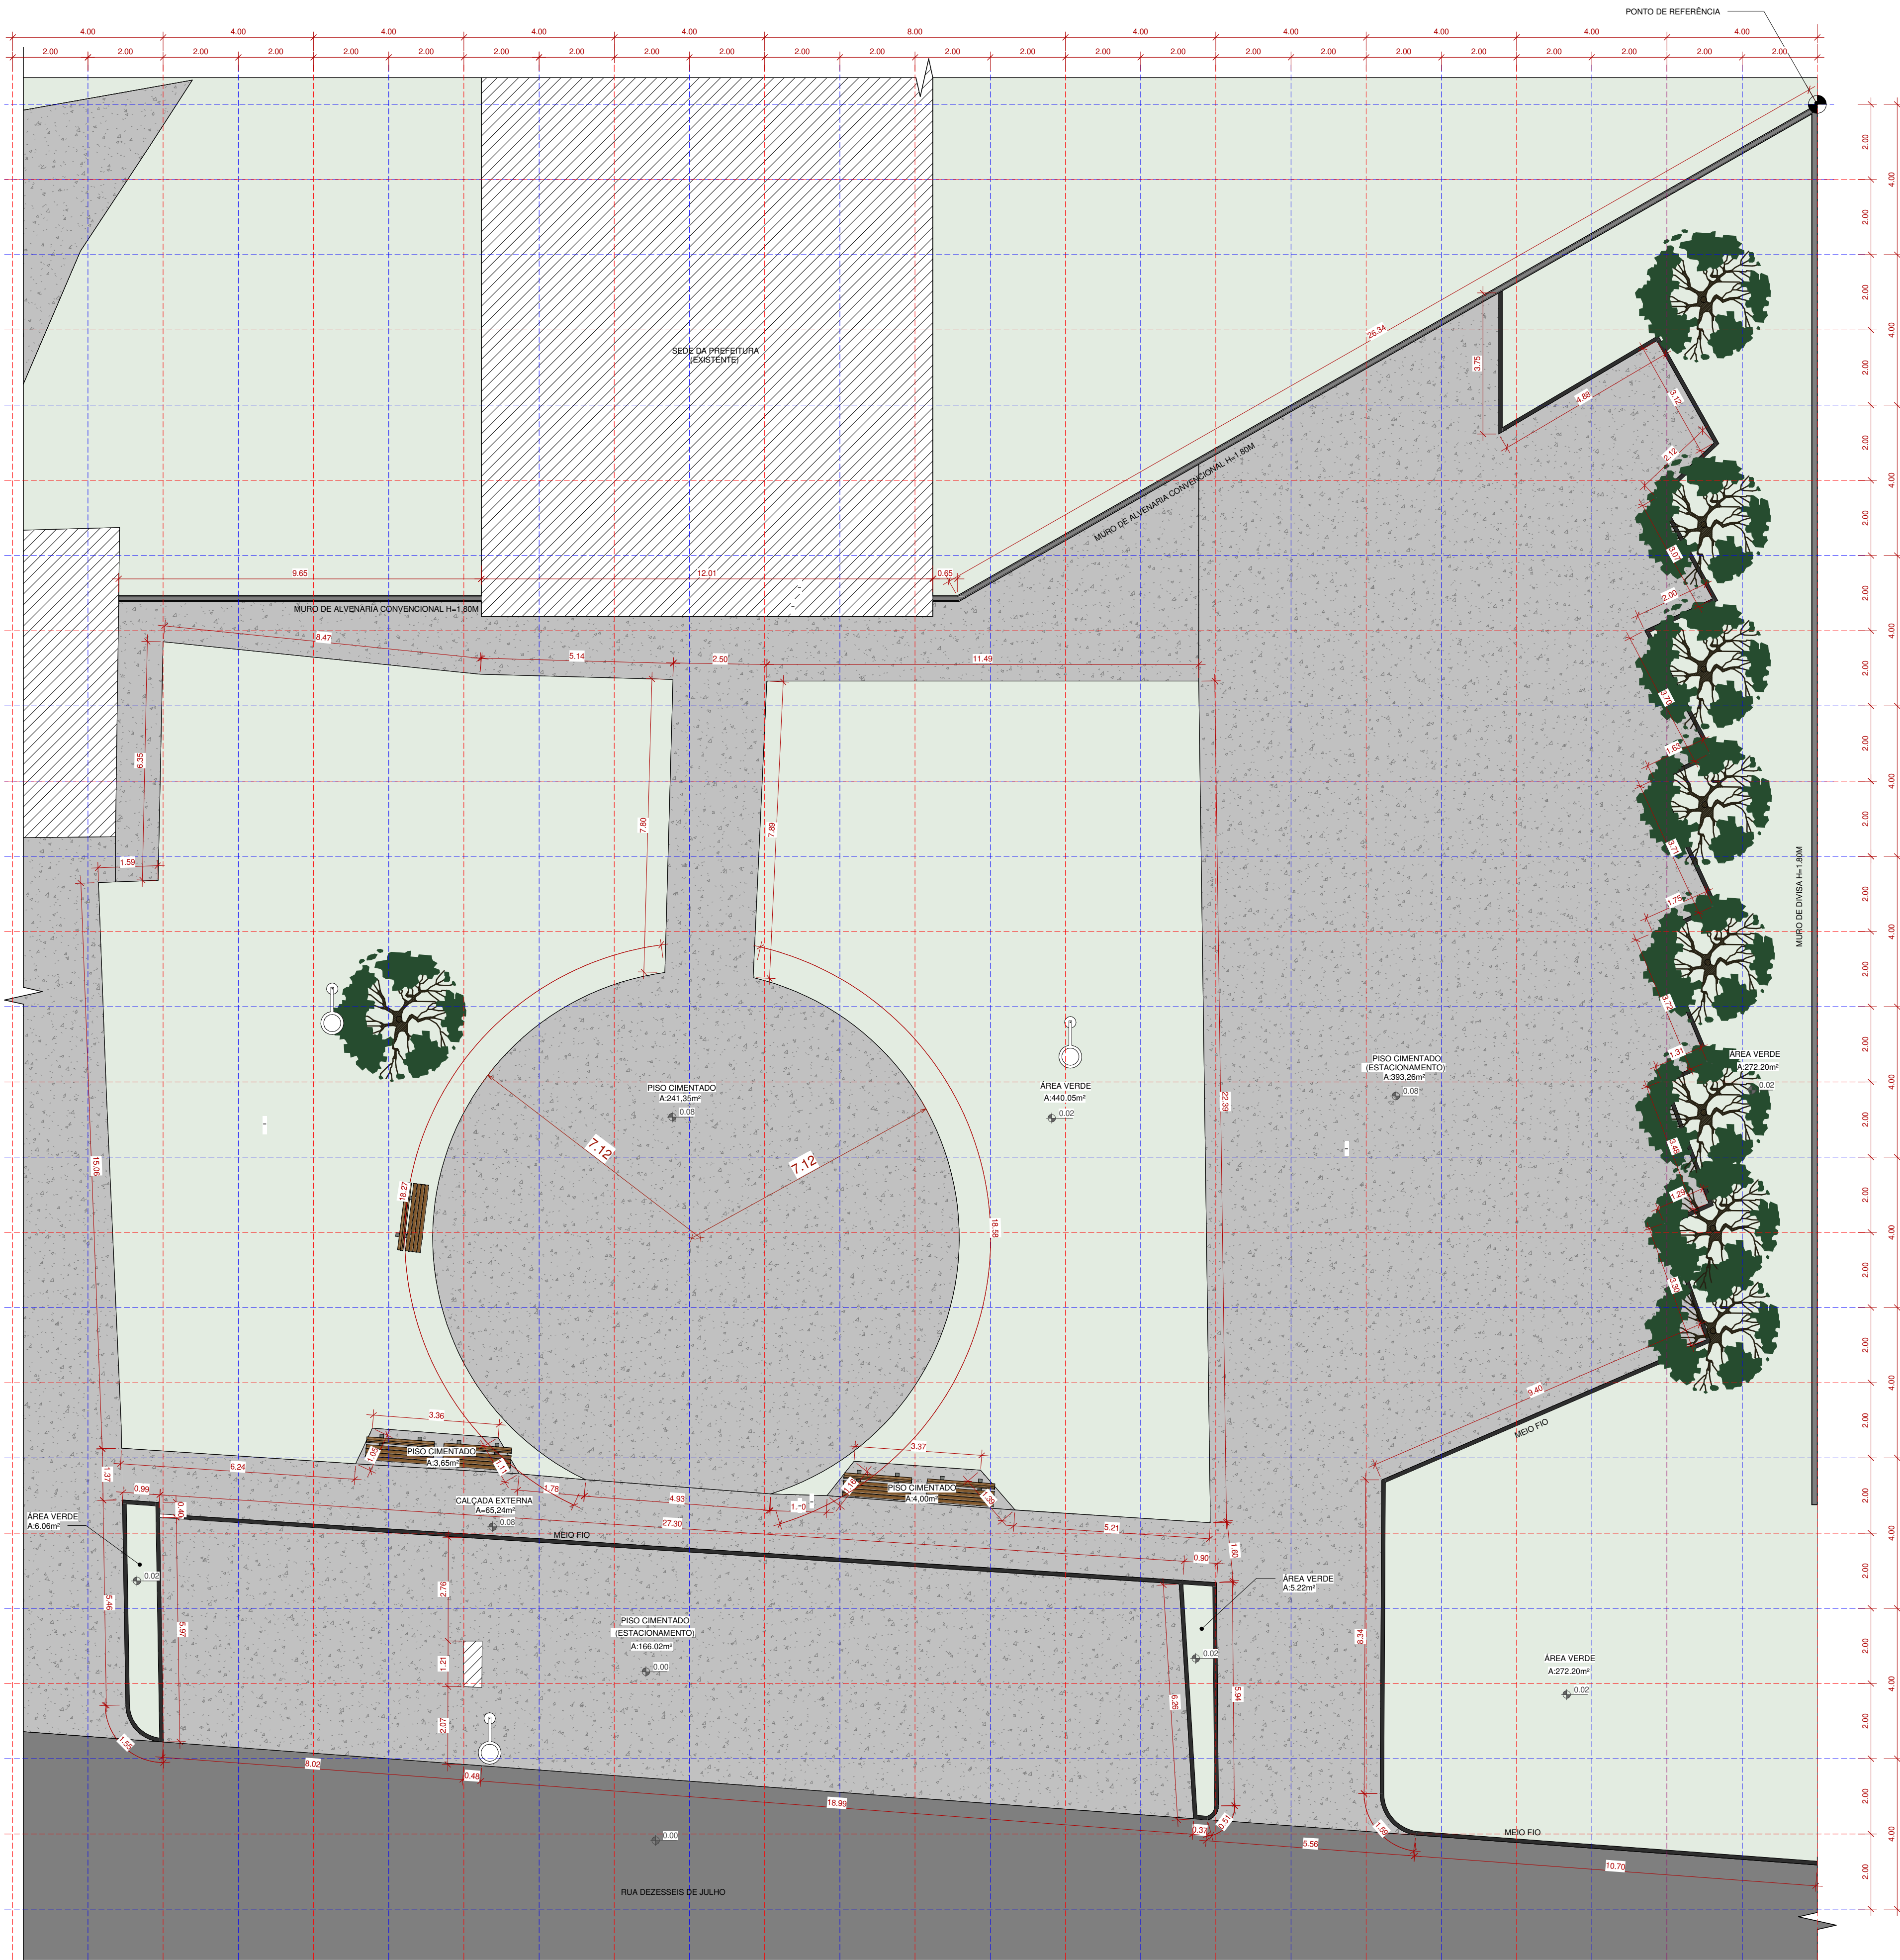


QUADRO DE VEGETAÇÃO- EXISTENTE			
IMAGEM	LEGENDA	DESCRIÇÃO	QUANTIDADE
		JAMBO	11

QUADRO MOBILIÁRIO URBANO-EXISTENTE		
LEGENDA	DESCRIÇÃO	QUANTIDADE
	BANCO CONCRETO COMP: 1.40m	5
	POSTE DE ILUMINAÇÃO	3

OBS 01:SERÁ EXECUTADO PELA PREFEITURA:
- DEMOLIÇÃO DA PRAÇA

OBS:	
01 - MEDIDAS DADAS EM METROS (m).	
02 - AS COTAS PREVALECEM SOBRE A ESCALA DO DESENHO.	
03 - EM CASO DE DÚVIDAS, CONSULTE O AUTOR DO PROJETO.	
04 - REPRODUÇÃO SOMENTE COM AUTORIZAÇÃO POR ESCRITO DO AUTOR DO PROJETO, LEI Nº. 9.610 - LEI DO DIREITO AUTORAL.	
05 - AS IMAGENS CONTIDAS NESTE PROJETO ARQUITETÔNICO SÃO ILUSTRATIVAS PODENDO SOPRER PEQUENAS ALTERAÇÕES DURANTE A EXECUÇÃO.	

MINISTÉRIO DA		ANO:	TIPO:	FOLHA:	MODIFICAÇÃO
P C N		2020	ARQ	02 / 09	A XX/XX/2020
Programa Calha Norte					B
CONVENIENT		LOCAL			C
PREFEITURA MUNICIPAL DE NOVA LACERDA		RUA DEZESSEIS DE JULHO Nº815,BAIRRO CENTRO			D
OBRA		ÁREAS			E
CONSTRUÇÃO DA SEDE PREFEITURA MUNICIPAL DE NOVA LACERDA-MT		TERRENO: 1.583,23m²			F
EXISTENTE-PLANTA BAIXA		CONSTRUÍDA DA PREFEITURA: 272,59m²			G
AUTOR		DESENHO		DATA	H
PREFEITO		KARLA FEIJÓ		19/07/2021 10:34:42	I
AUTOR		DIM			
O		ULSON JOSE DA SILVA		METRO	
		ESCALA		1:100	

1 PLANTA BAIXA-EXISTENTE

1 : 100