



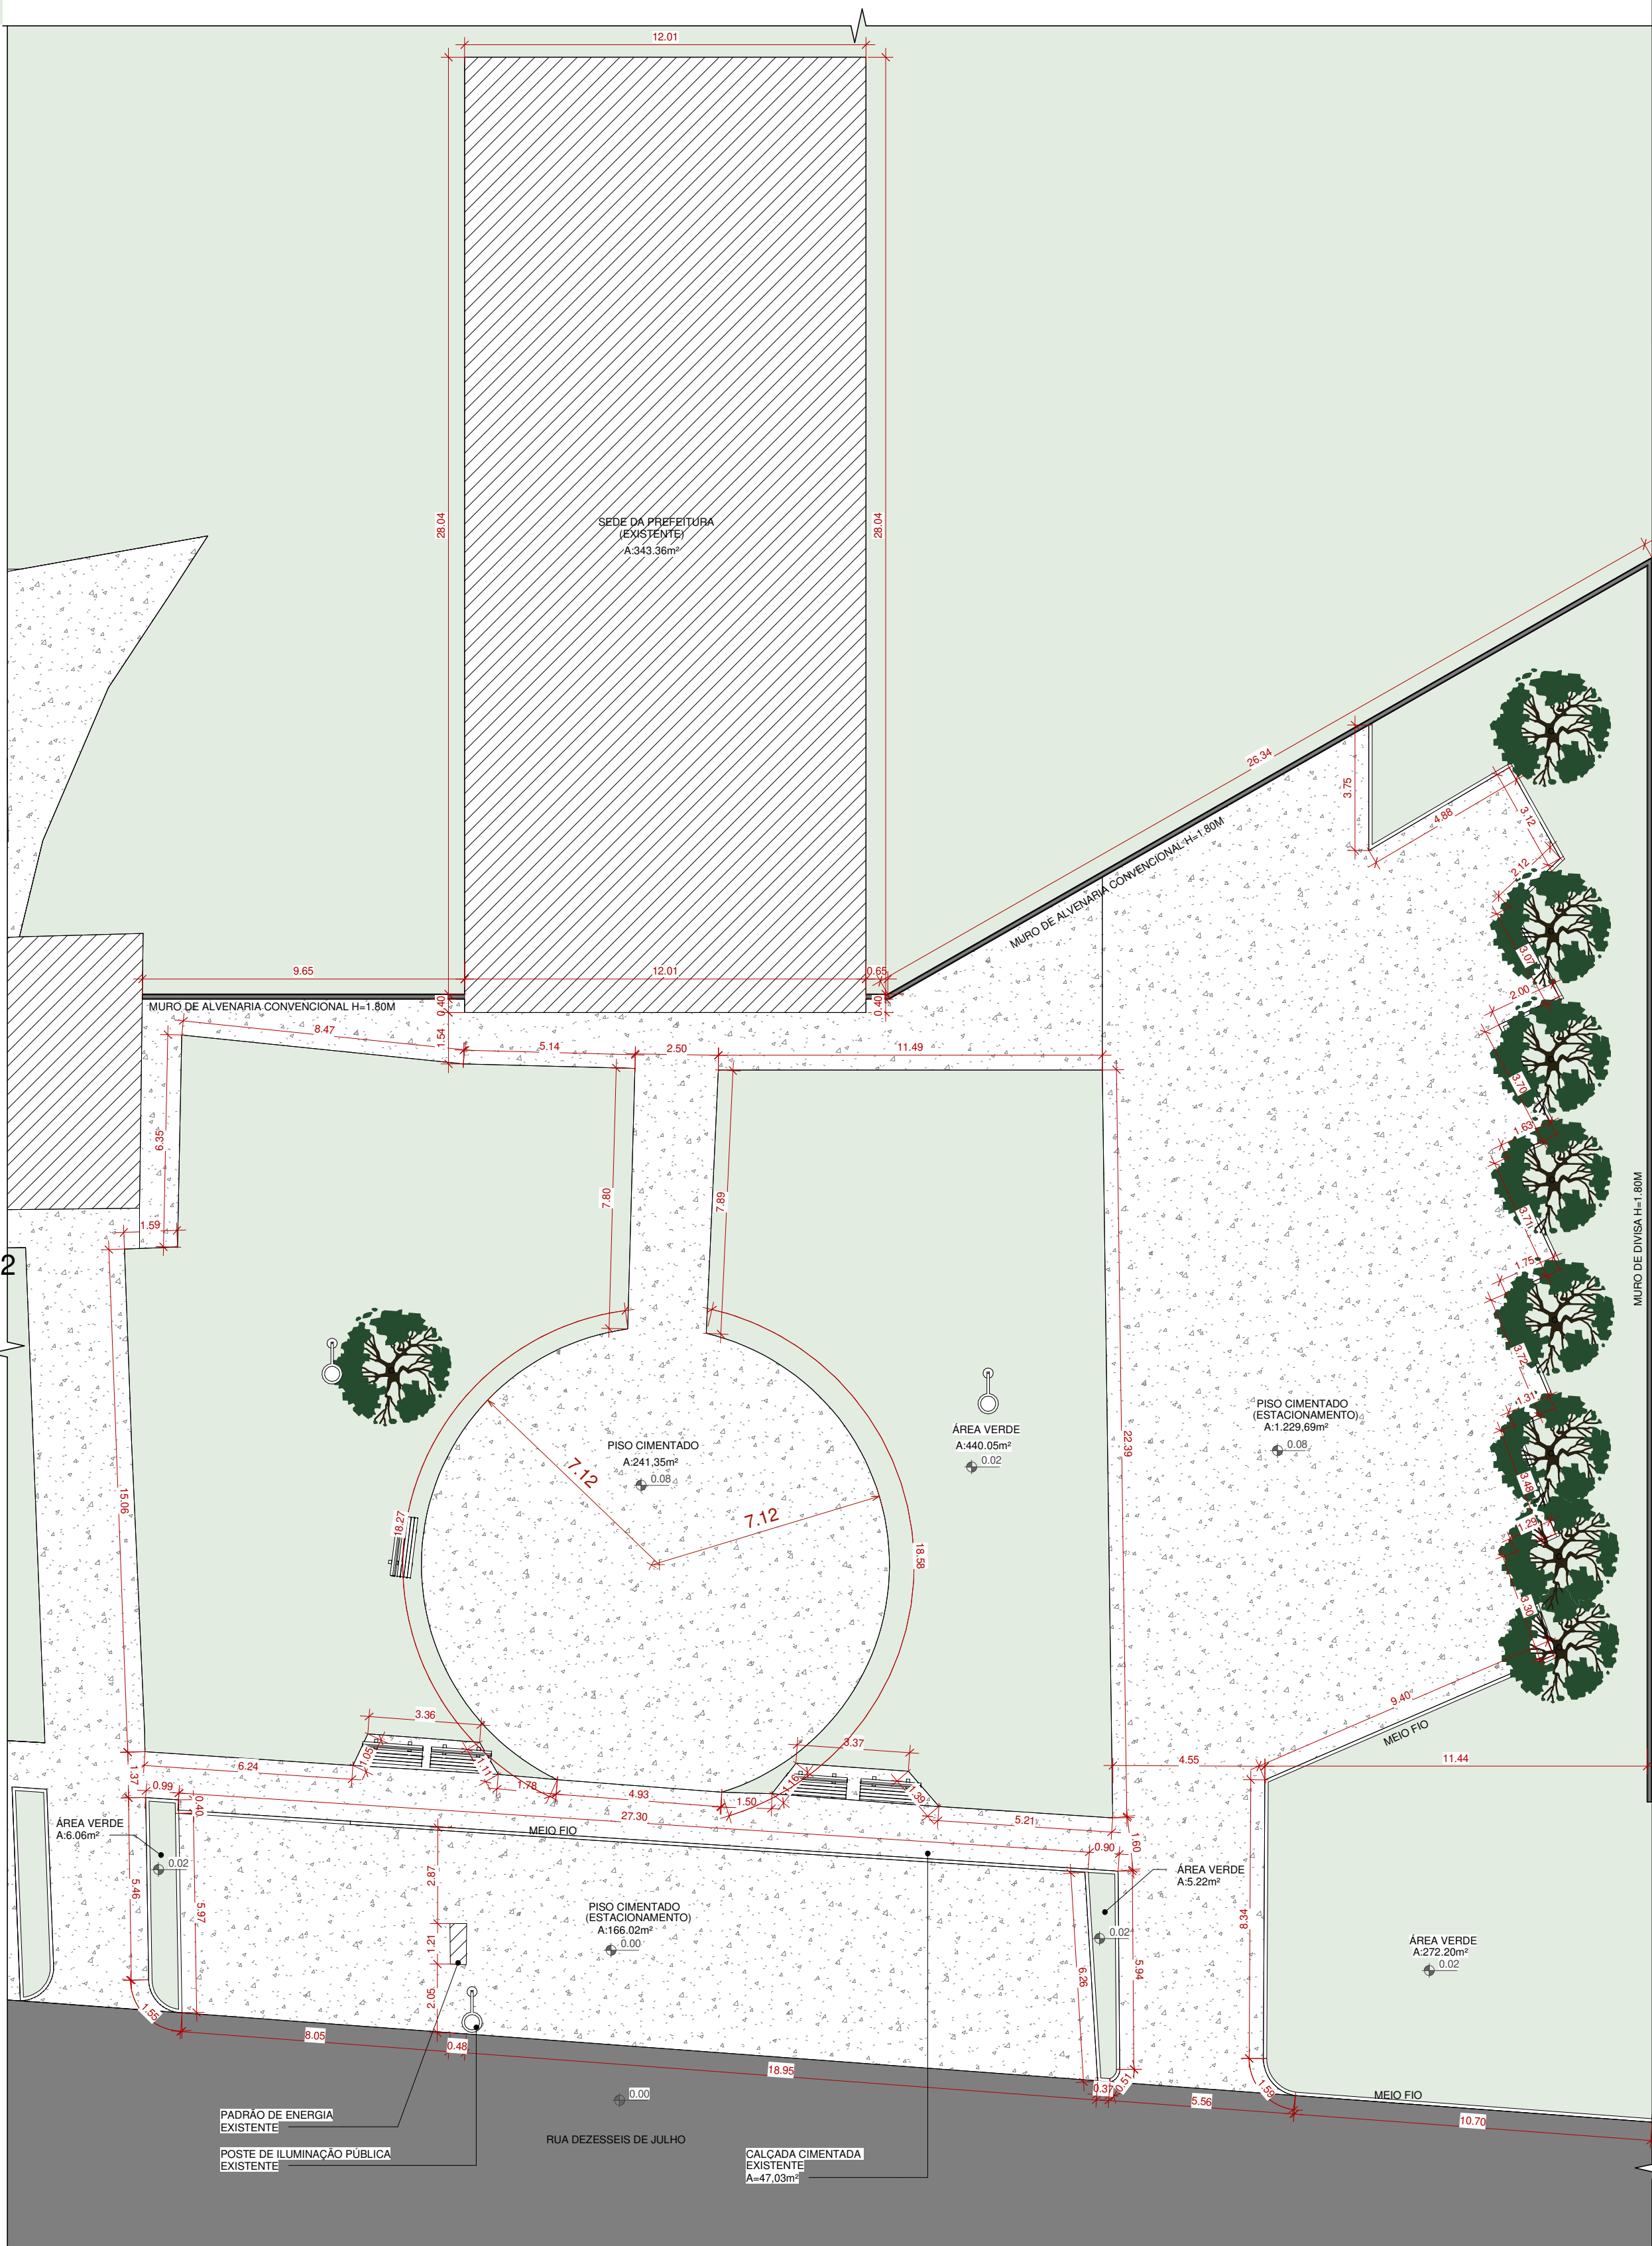

1 IMPLANTAÇÃO EXISTENTE  
1 : 150

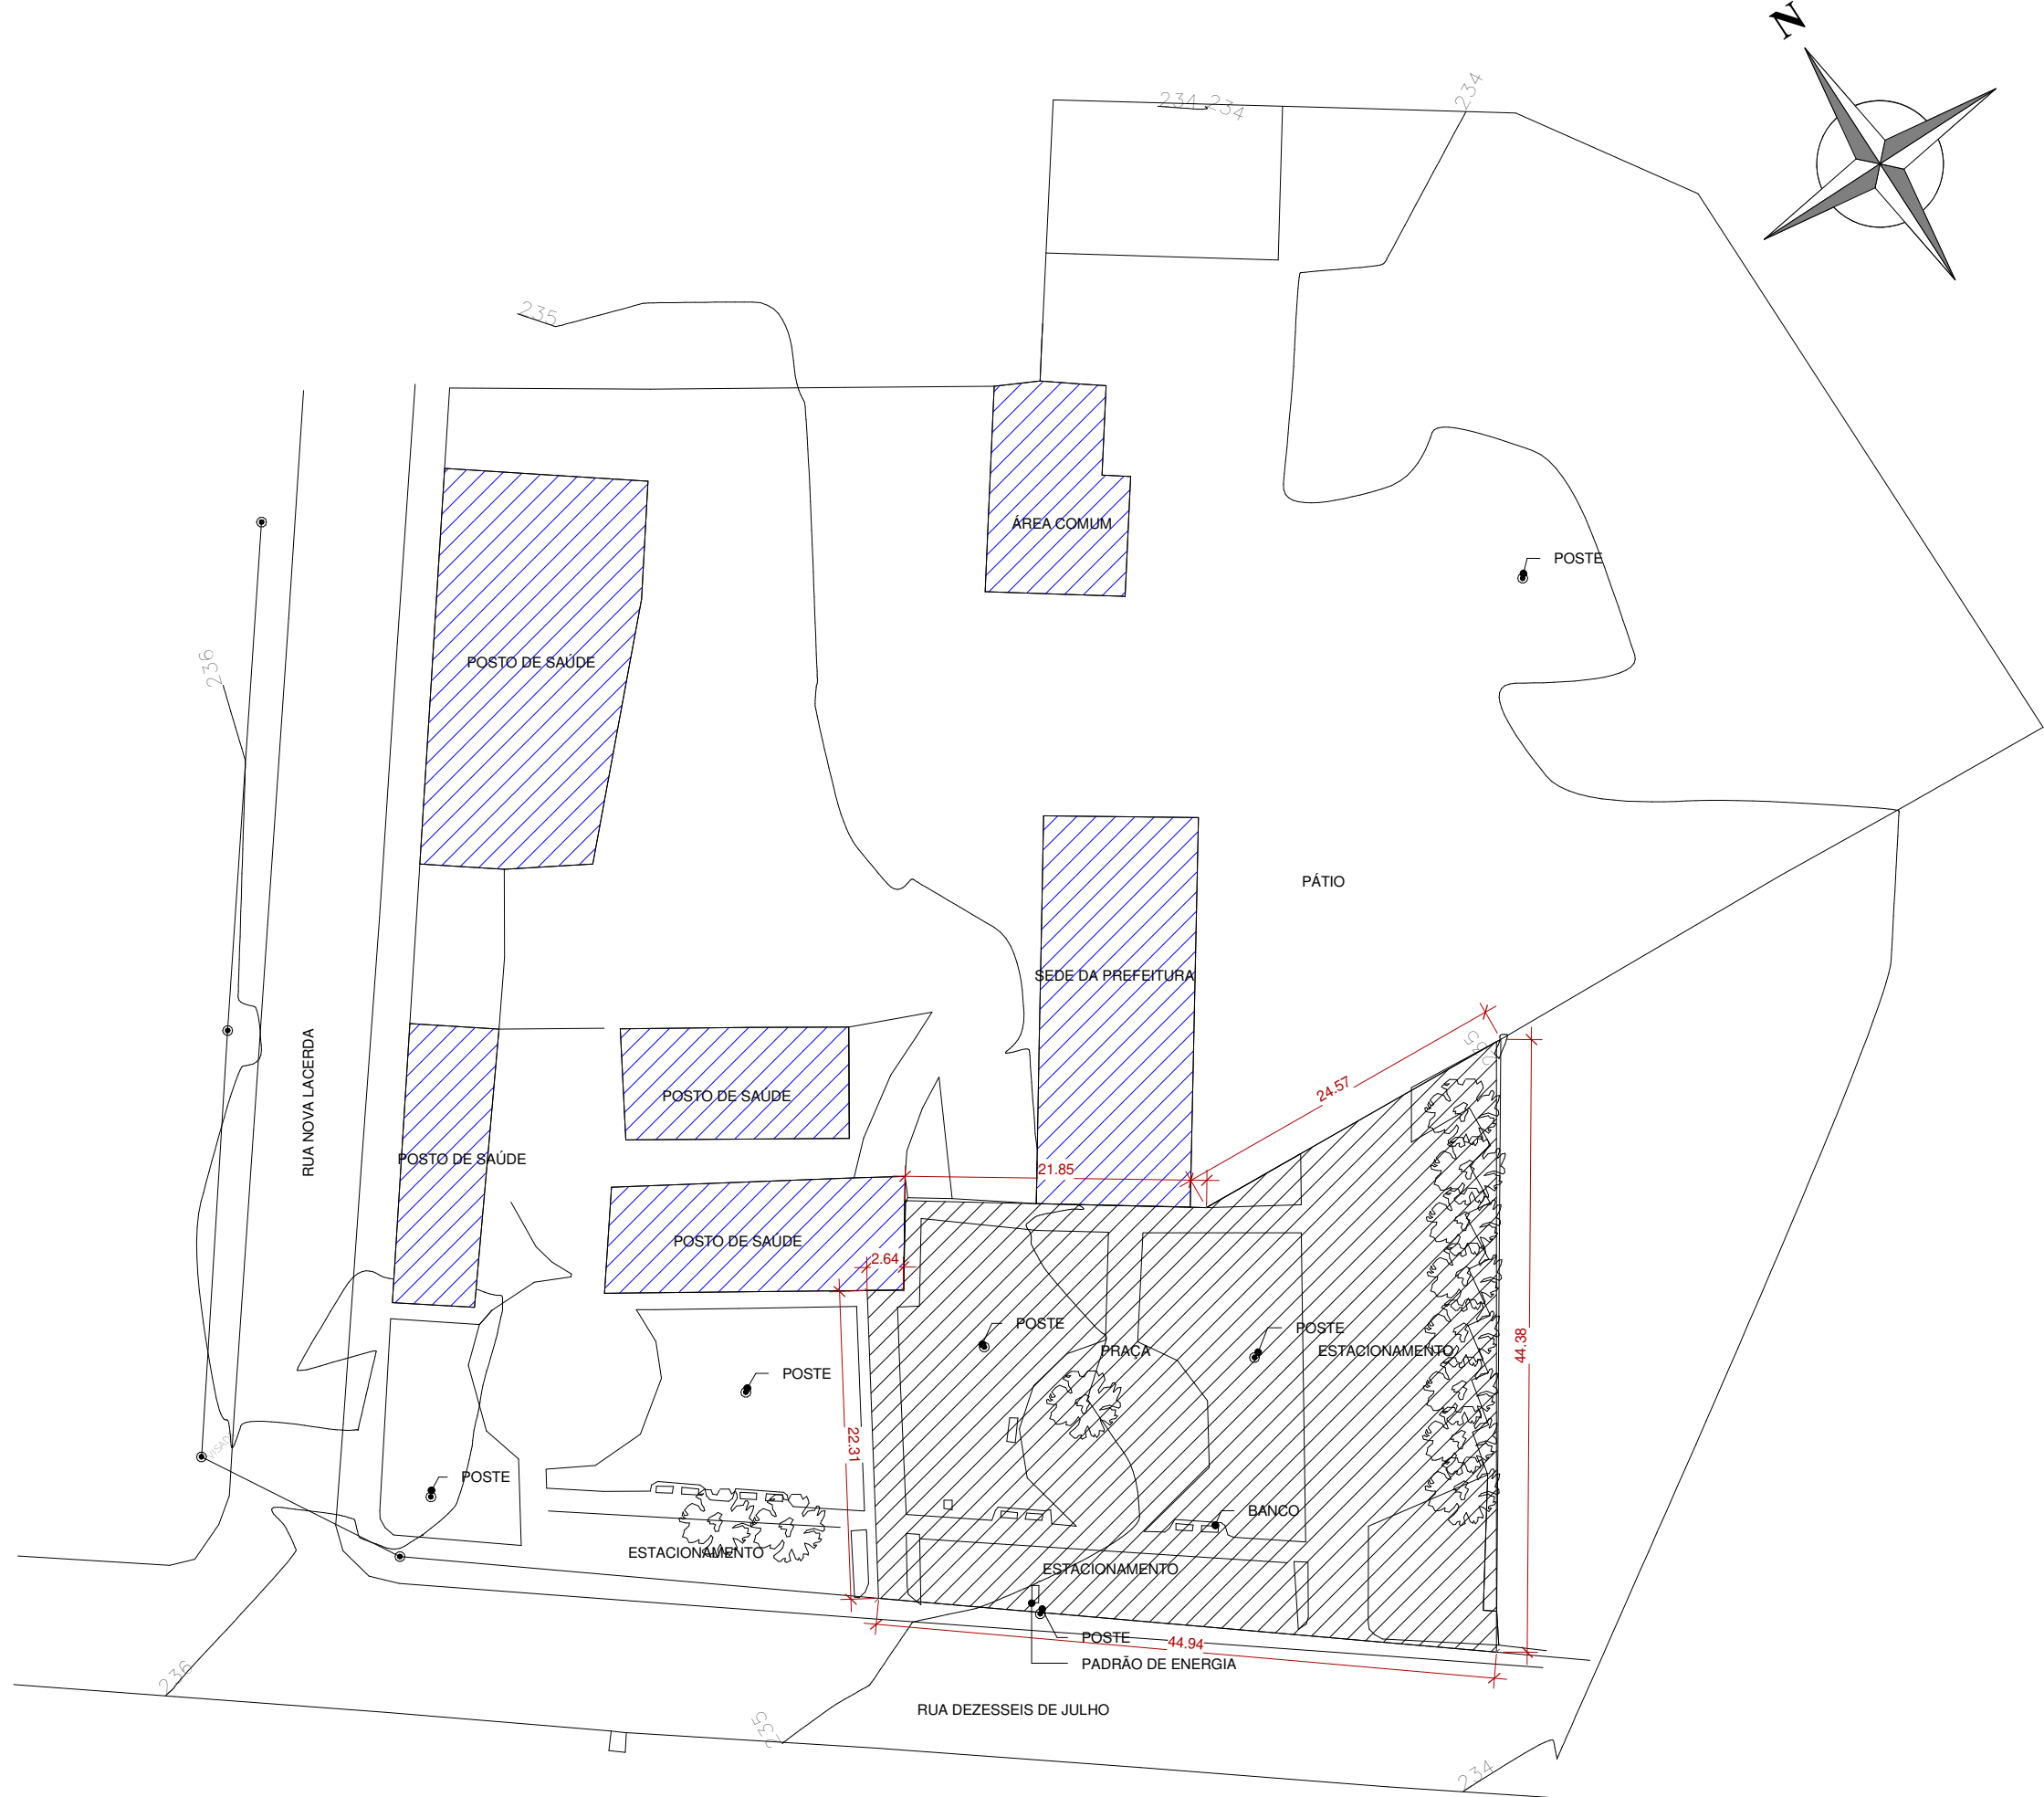

PLANIALTIMÉTRICO/CROQUI DO TERRENO  
1 : 500



3 IMAGEM SATÉLITE  
1 : 100



MAPA  
1 : 100

OBS 01:SERÁ EXECUTADO PELA PREFEITURA:  
- DEMOLIÇÃO DA PRAÇA

|   |  |  |  |  |
|---|--|--|--|--|
| OBS:   |  |  |  |  |
| 01 - MEDIDAS DADAS EM METROS (m).                                                                                            |  |  |  |  |
| 02 - AS COTAS PREVALECEM SOBRE A ESCALA DO DESENHO.                                                                          |  |  |  |  |
| 03 - EM CASO DE DÚVIDAS, CONSULTE O AUTOR DO PROJETO.                                                                        |  |  |  |  |
| 04 - REPRODUÇÃO SOMENTE COM AUTORIZAÇÃO POR ESCRITO DO AUTOR DO PROJETO. LEI Nº. 9.610 - LEI DO DIREITO AUTORAL.             |  |  |  |  |
| 05 - AS IMAGENS CONTIDAS NESTE PROJETO ARQUITETÔNICO SÃO ILUSTRATIVAS PODENDO SOPRER PEQUENAS ALTERAÇÕES DURANTE A EXECUÇÃO. |  |  |  |  |

|                                                                         |  |                                              |       |                     |              |
|-------------------------------------------------------------------------|--|----------------------------------------------|-------|---------------------|--------------|
| MINISTÉRIO DA                                                           |  | ANO:                                         | TIPO: | FOLHA:              | MODIFICAÇÃO  |
| PCN                                                                     |  | 2020                                         | ARQ   | 01 / 09             | A XX/XX/2020 |
| Programa Calha Norte                                                    |  | CONVENIENT                                   |       | LOCAL               | B            |
| PREFEITURA MUNICIPAL DE NOVA LACERDA                                    |  | RUA DEZESESSEIS DE JULHO Nº815,BAIRRO CENTRO |       | OBRA                | C            |
| CONSTRUÇÃO DA SEDE PREFEITURA MUNICIPAL DE NOVA LACERDA-MT              |  | ÁREAS                                        |       | TERRENO:            | D            |
| PLANIALTIMÉTRICO/CROQUI DO TERRENO,MAPA, IMAGEM DE SATÉLITE,IMPLANTAÇÃO |  | CONSTRUÍDA DA                                |       | PREFEITURA:         | E            |
|                                                                         |  | COBERTURA DA                                 |       | PREFEITURA:         | F            |
| AUTOR                                                                   |  | DESENHO                                      |       | DATA                | G            |
| KARLA FREIO                                                             |  | KARLA FREIO                                  |       | 19/07/2021 10:32:55 |              |
| PREFEITO                                                                |  | DIM                                          |       | METRO               | H            |
| OULSON JOSE DA SILVA                                                    |  | ESCALA                                       |       | Como indicado       | I            |
| AUTOR                                                                   |  |                                              |       |                     |              |