


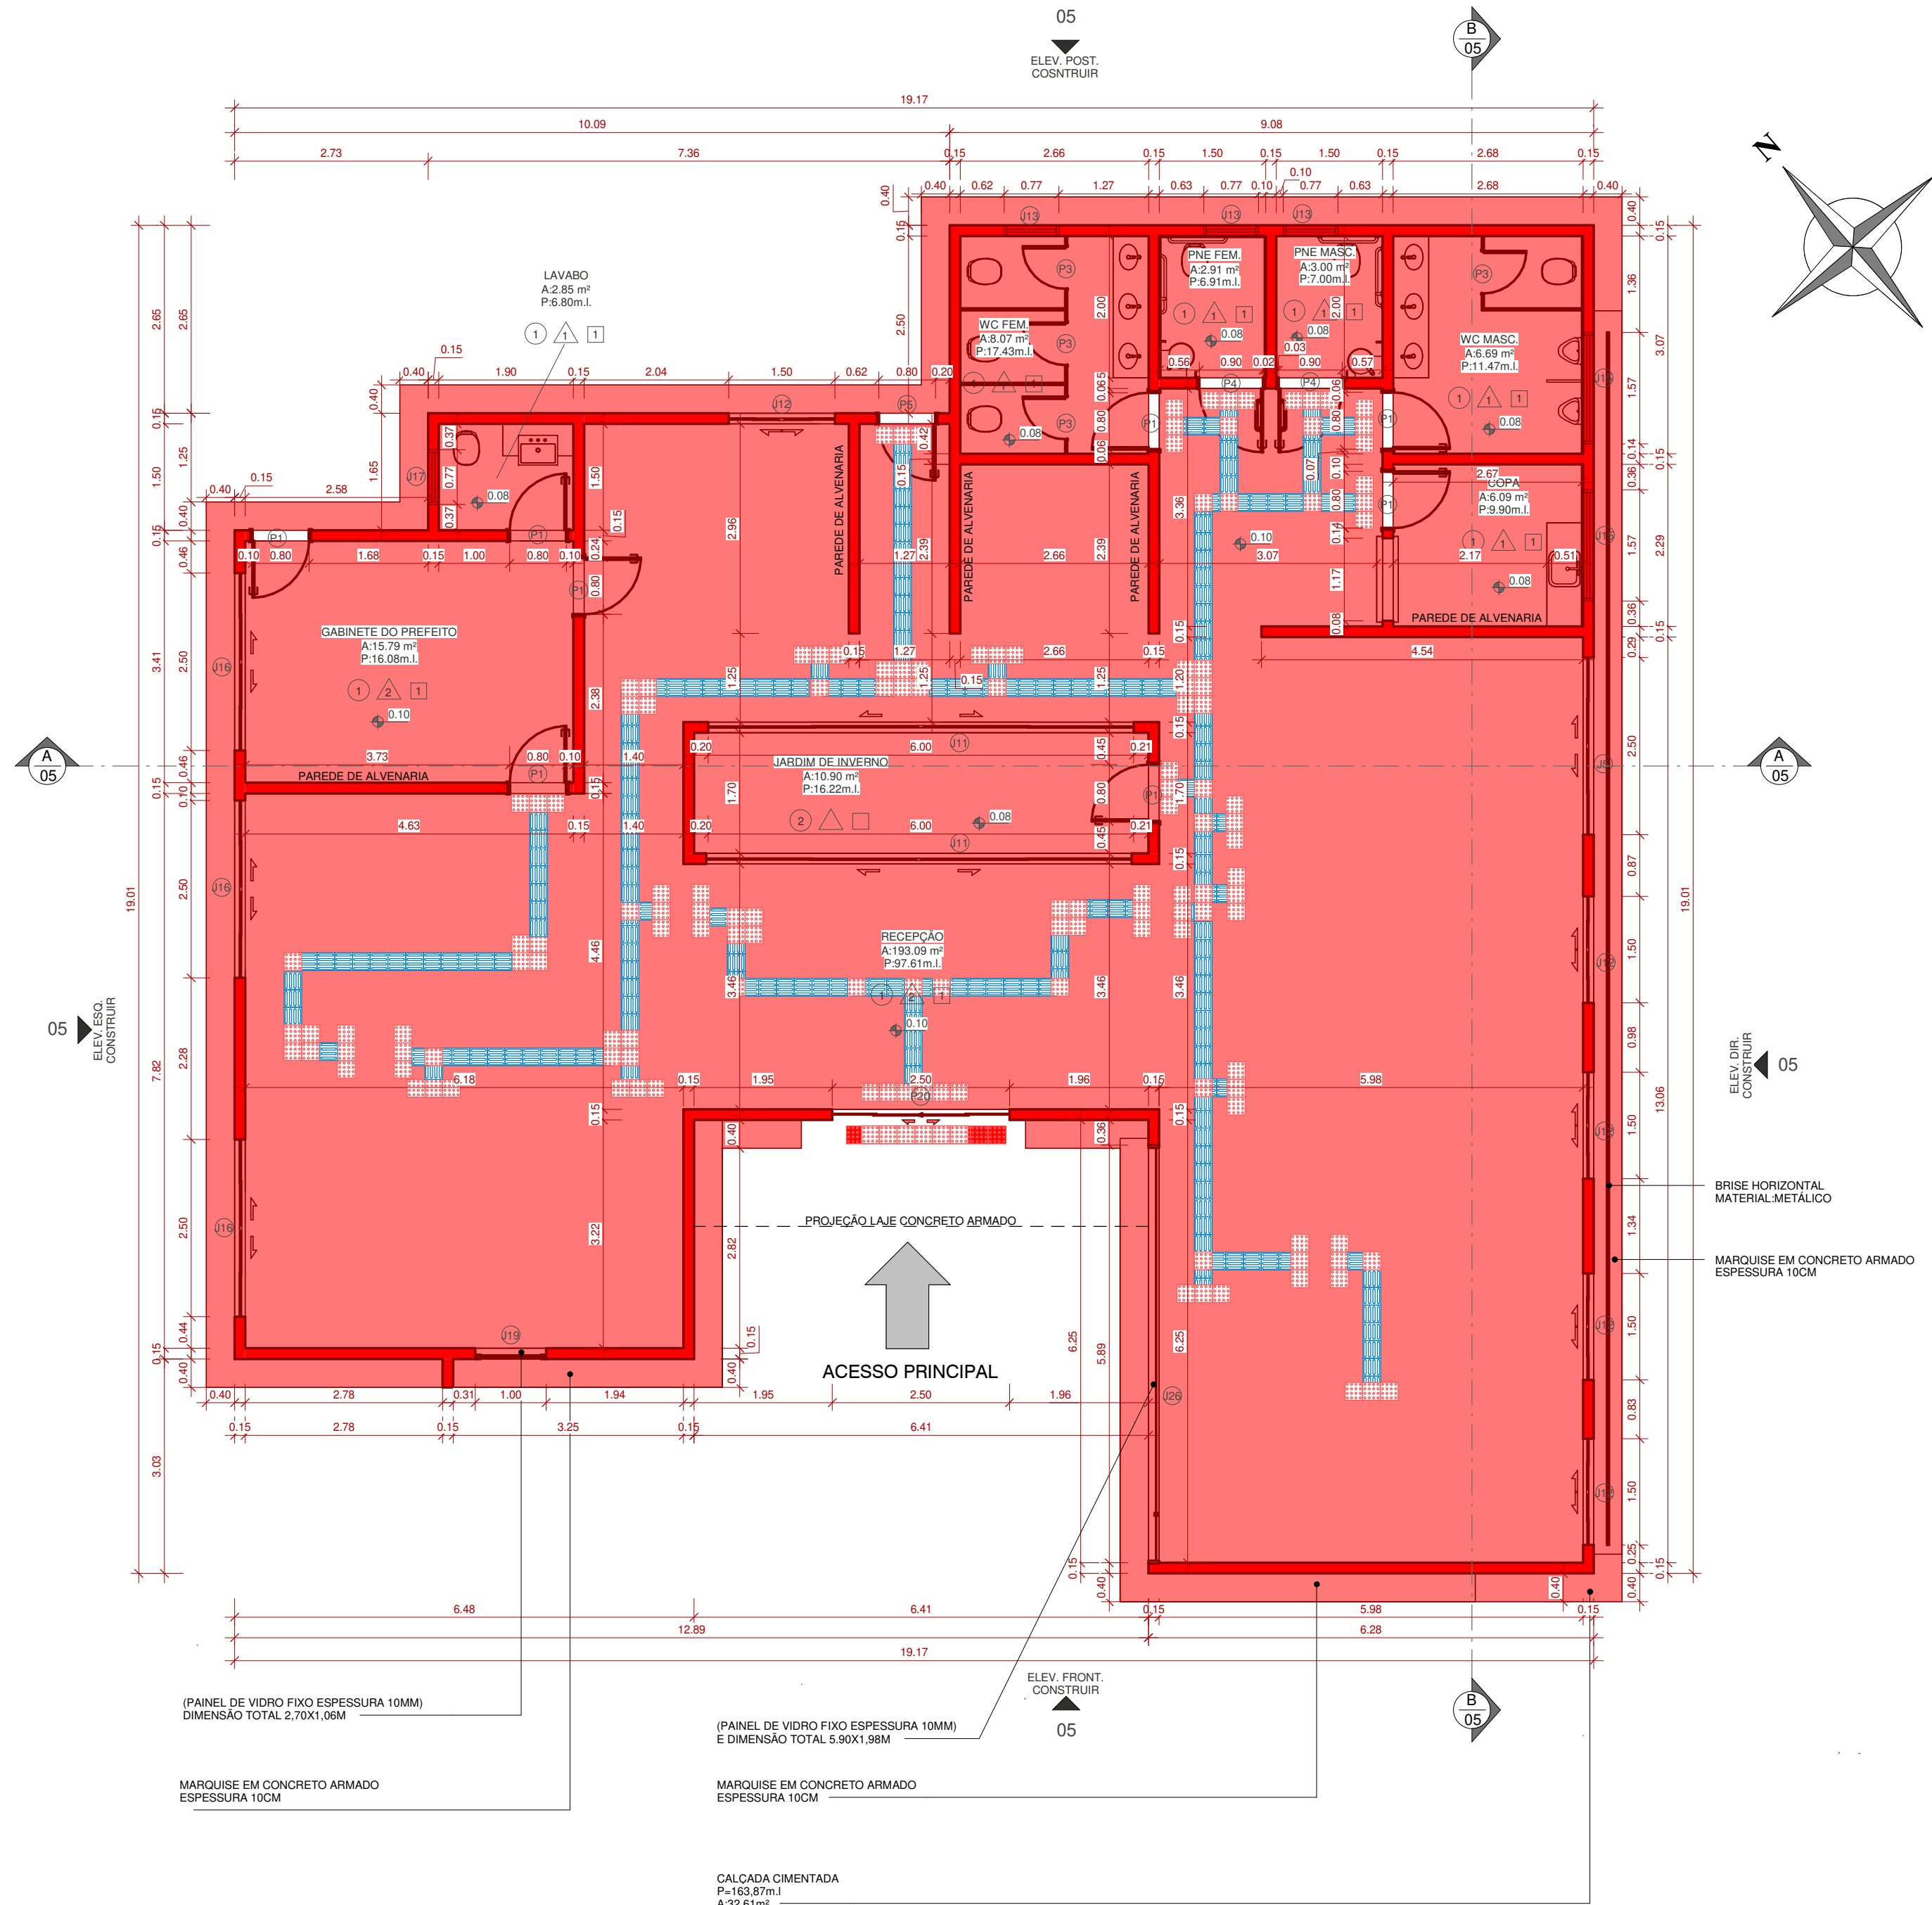


1 PLANTA BAIXA-CONSTRUIR
1 : 75

QUADRO DE AMBIENTES		
NOME	ÁREA	PERÍMETRO
COPA	6.09 m²	9.90
GABINETE DO PREFEITO	15.79 m²	16.08
JARDIM DE INVERNO	10.90 m²	16.22
LAVABO	2.85 m²	6.80
PNE FEM.	2.91 m²	6.91
PNE MASC.	3.00 m²	7.00
RECEPÇÃO	193.09 m²	97.61
WC FEM.	8.07 m²	17.43
WC MASC.	6.69 m²	11.47

QUADRO PORTAS - CONSTRUIR					
CÓD.	LARG.(m)	ALT.(m)	ÁREA (m²)	DESCRIÇÃO	QUANT.
P1	0.80	2.10	1.68 m²	PORTA MADEIRA SEMI OCA - 1 FOLHA - ABRIR - PINTURA ESMALTE	8
P3	0.60	1.55	0.93 m²	PORTA ALUMÍNIO - 1 FOLHA - ABRIR VENEZIANA - COR NATURAL	4
P4	0.90	2.10	1.89 m²	PORTA MADEIRA - 1 FOLHA - ABRIR - ADAPTADA PNE - PINTURA ESMALTE	2
P5	0.80	2.10	1.68 m²	PORTA ALUMÍNIO - 1 FOLHA - ABRIR VENEZIANA - PINTURA ESMALTE	1
P20	2.50	2.10	5.25 m²	PORTA VIDRO TEMPERADO- 4 FOLHAS - CORRER - TRILHOS EM ALUMÍNIO	1

QUADRO JANELAS - CONSTRUIR						
CÓD.	LARG.(m)	ALT.(m)	PEITORIL(m)	ÁREA(m²)	DESCRIÇÃO	QUANT.
J5	2.50	1.00	1.10	2.50 m²	JANELA VIDRO TEMPERADO- 4 FOLHAS - CORRER	1
J11	6.00	1.80	0.30	10.80 m²	JANELA VIDRO TEMPERADO- 4 FOLHAS - CORRER	2
J12	1.50	1.00	1.10	1.50 m²	JANELA VIDRO TEMPERADO- 4 FOLHAS - CORRER	5
J13	0.70	0.50	1.60	0.35 m²	JANELA ALUMINIO E VIDRO - 1 FOLHA - MAXIN AR - COR NATURAL	3
J15	1.50	0.60	1.60	0.90 m²	JANELA ALUMINIO E VIDRO - 4 FOLHAS - MAXIN AR - COR NATURAL	2
J16	2.50	1.00	1.10	2.50 m²	JANELA VIDRO TEMPERADO- 4 FOLHAS - CORRER	3
J17	0.70	0.50	1.60	0.35 m²	JANELA ALUMINIO E VIDRO - 1 FOLHA - MAXIN AR - COR NATURAL	1
J19	1.00	2.70	0.38	2.70 m²	JANELA PAINEL DE VIDRO FIXO-ESPESURA VIDRO 10MM	1
J26	5.90	1.98	0.40	11.68 m²	JANELA PAINEL DE VIDRO FIXO-ESPESURA VIDRO 10MM	1

2 PLANTA DE COBERTURA - CONSTRUIR
1 : 75

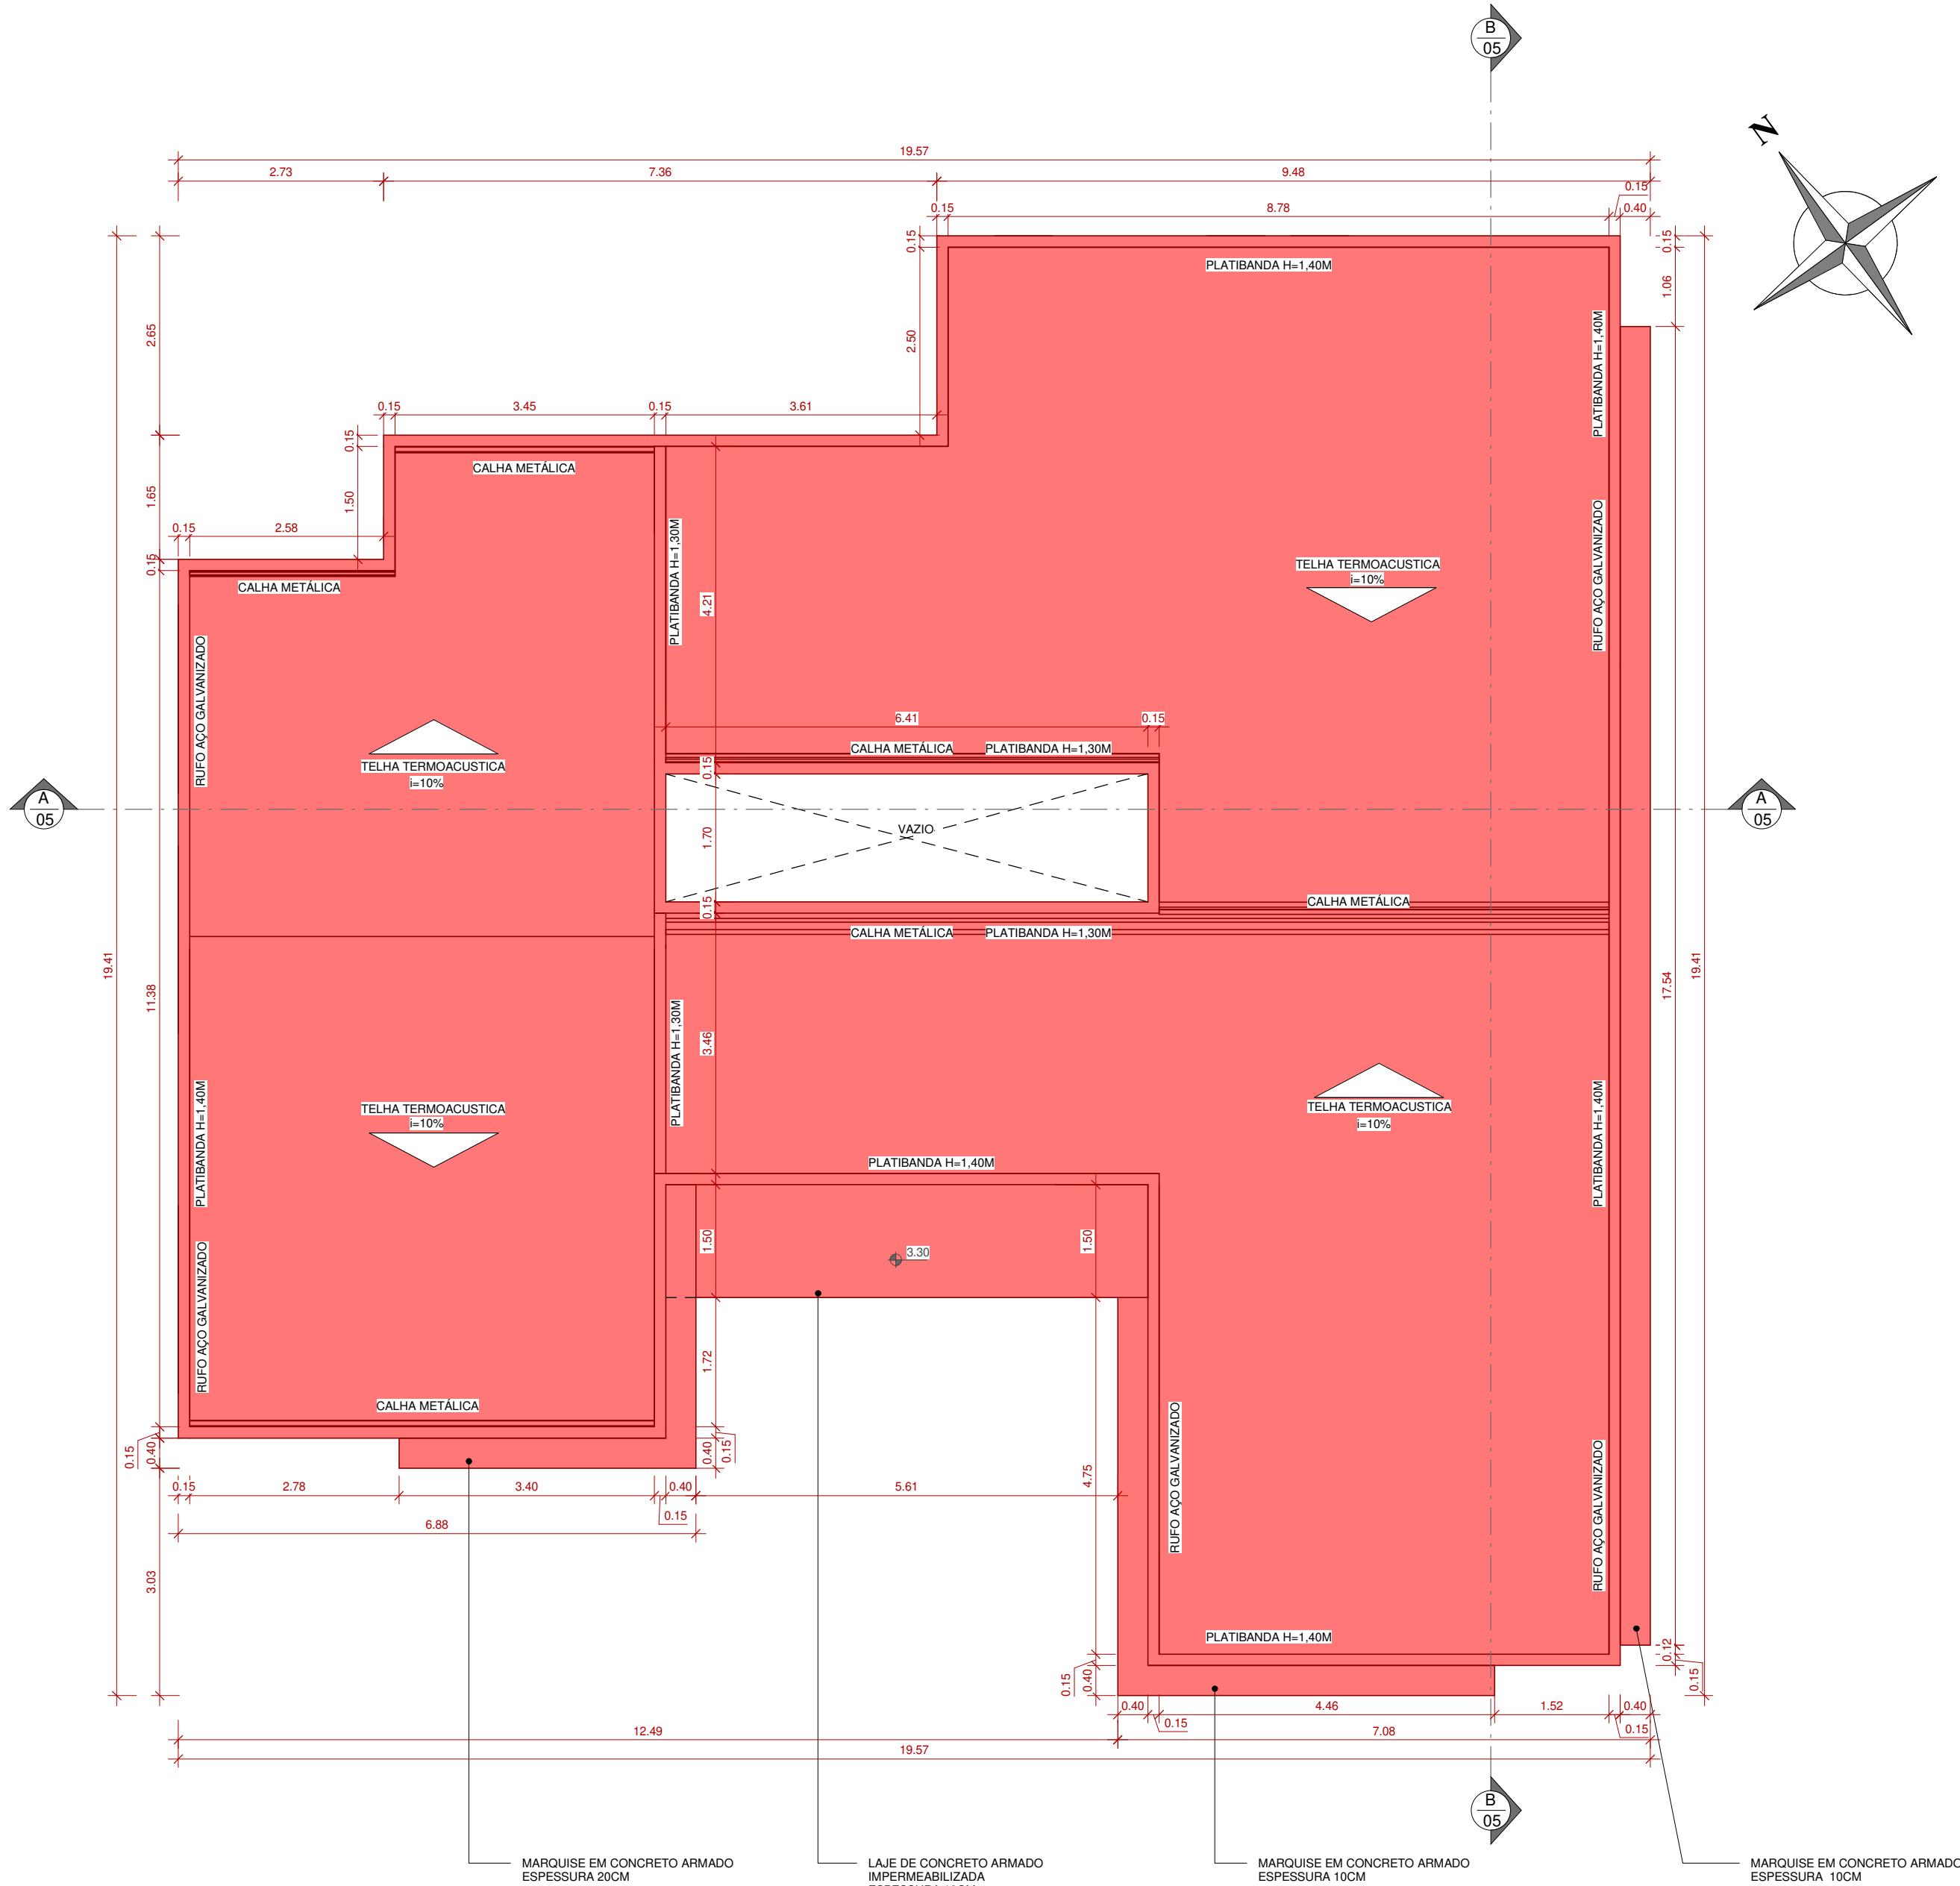

QUADRO MATERIAIS-CONSTRUIR		
PISO	PAREDE	TETO
1-PISO PORCELANATO 2-GRAMA	1-AZULEJO 20X20 ATÉ O TETO 2-PINTURA ACRÍLICA	1-FORRO DE GESSO -

CONSTRUIR

OBS:

- 01 - MEDIDAS DADAS EM METROS (m).
- 02 - AS COTAS PREVALECEM SOBRE A ESCALA DO DESENHO.
- 03 - EM CASO DE DÚVIDAS, CONSULTE O AUTOR DO PROJETO.
- 04 - REPRODUÇÃO SOMENTE COM AUTORIZAÇÃO POR ESCRITO DO AUTOR DO PROJETO, LEI Nº. 9.610 - LEI DO DIREITO AUTORAL.
- 05 - AS IMAGENS CONTIDAS NESTE PROJETO ARQUITETÔNICO SÃO ILUSTRATIVAS PODENDO SOFRER PEQUENAS ALTERAÇÕES DURANTE A EXECUÇÃO.

MINISTÉRIO DA		ANO:	TIPO:	FOLHA:	MODIFICAÇÃO
P C N		2020	ARQ	04 / 09	A XX/XX/2020
Programa Calha Norte		LOCAL		C	
CONVENIENT		RUA DEZESEIS DE JULHO Nº815, BAIRRO CENTRO		D	
OBRA		ÁREAS		E	
CONSTRUÇÃO DA SEDE PREFEITURA MUNICIPAL DE NOVA LACERDA-MT		TERRENO: 1.583,23m²		F	
CONSTRUIR-LAYOUT, PLANTA BAIXA, PERSPECTIVA		CONSTRUÍDA DA PREFEITURA: 272,59m²		G	
AUTOR		DESENHO		DATA	
PREFEITO		KARLA FEIJÓ		19/07/2021 10:37:22	
I		O		DIM	
S		O		METRO	
T		O		ESCALA	
O		O		1 : 75	