



OBRAS COMPLEMENTARES PASSEIO PÚBLICO E ACESSIBILIDADE



OBS:

01 - MEDIDAS DADAS EM METROS (M).


02 - AS COTAS PREVALECEM SOBRE A ESCALA DO DESENHO.

03 - EM CASO DE DÚVIDAS, CONSULTE O AUTOR DO PROJETO.

04 - REPRODUÇÃO SOMENTE COM AUTORIZAÇÃO POR ESCRITO DO AUTOR DO PROJETO. LEI Nº. 9.810 - LEI DO DIREITO AUTOMAL.

05 - AS IMAGENS CONTIDAS NESTE PROJETO ARQUITETÔNICO SÃO ILUSTRATIVAS PODENDO SOFRER PEQUENAS ALTERAÇÕES DURANTE A EXECUÇÃO.

CARIMBO DO CAU / CRÉA:		CARIMBO DA PREFEITURA:	
ASSOCIAÇÃO MATO-GROSSENSE DOS MUNICÍPIOS COORDENAÇÃO DE PROJETOS SITE: www.amm.org.br E-MAIL: coordenadeprojetosamm@gmail.com ADM. NEURILAN FRAGA			
TIPO DE OBRA:		MODALIDADE:	
OBJETO:	PROJETO DE PAVIMENTAÇÃO ASFÁLTICA		
CONCEDENTE/ CNPJ:	PREFEITURA MUNICIPAL DE NOVA LACERDA CNPJ - 01.614.519/0001-22		
ENDEREÇO:	DIVERSAS RUAS		
AUTOR DO PROJETO:	Avail Sallan Lopes Engenheiro Civil CREA - 1216637282 PROJETO COMPLEMENTARES		
ASSUNTO: PROJETO DE PASSEIO PÚBLICO E ACESSIBILIDADE			
DATA DE ENTREGA:	LEGENDA:		
REVISÃO: 1ª - 09/09/2019	● COTAS PARA CALÇADAS ● COTAS PARA PISO TÁTIL		
ESCALA: 1:1000	DESENHO:		
ART:	AXEL SALLAN LOPES		

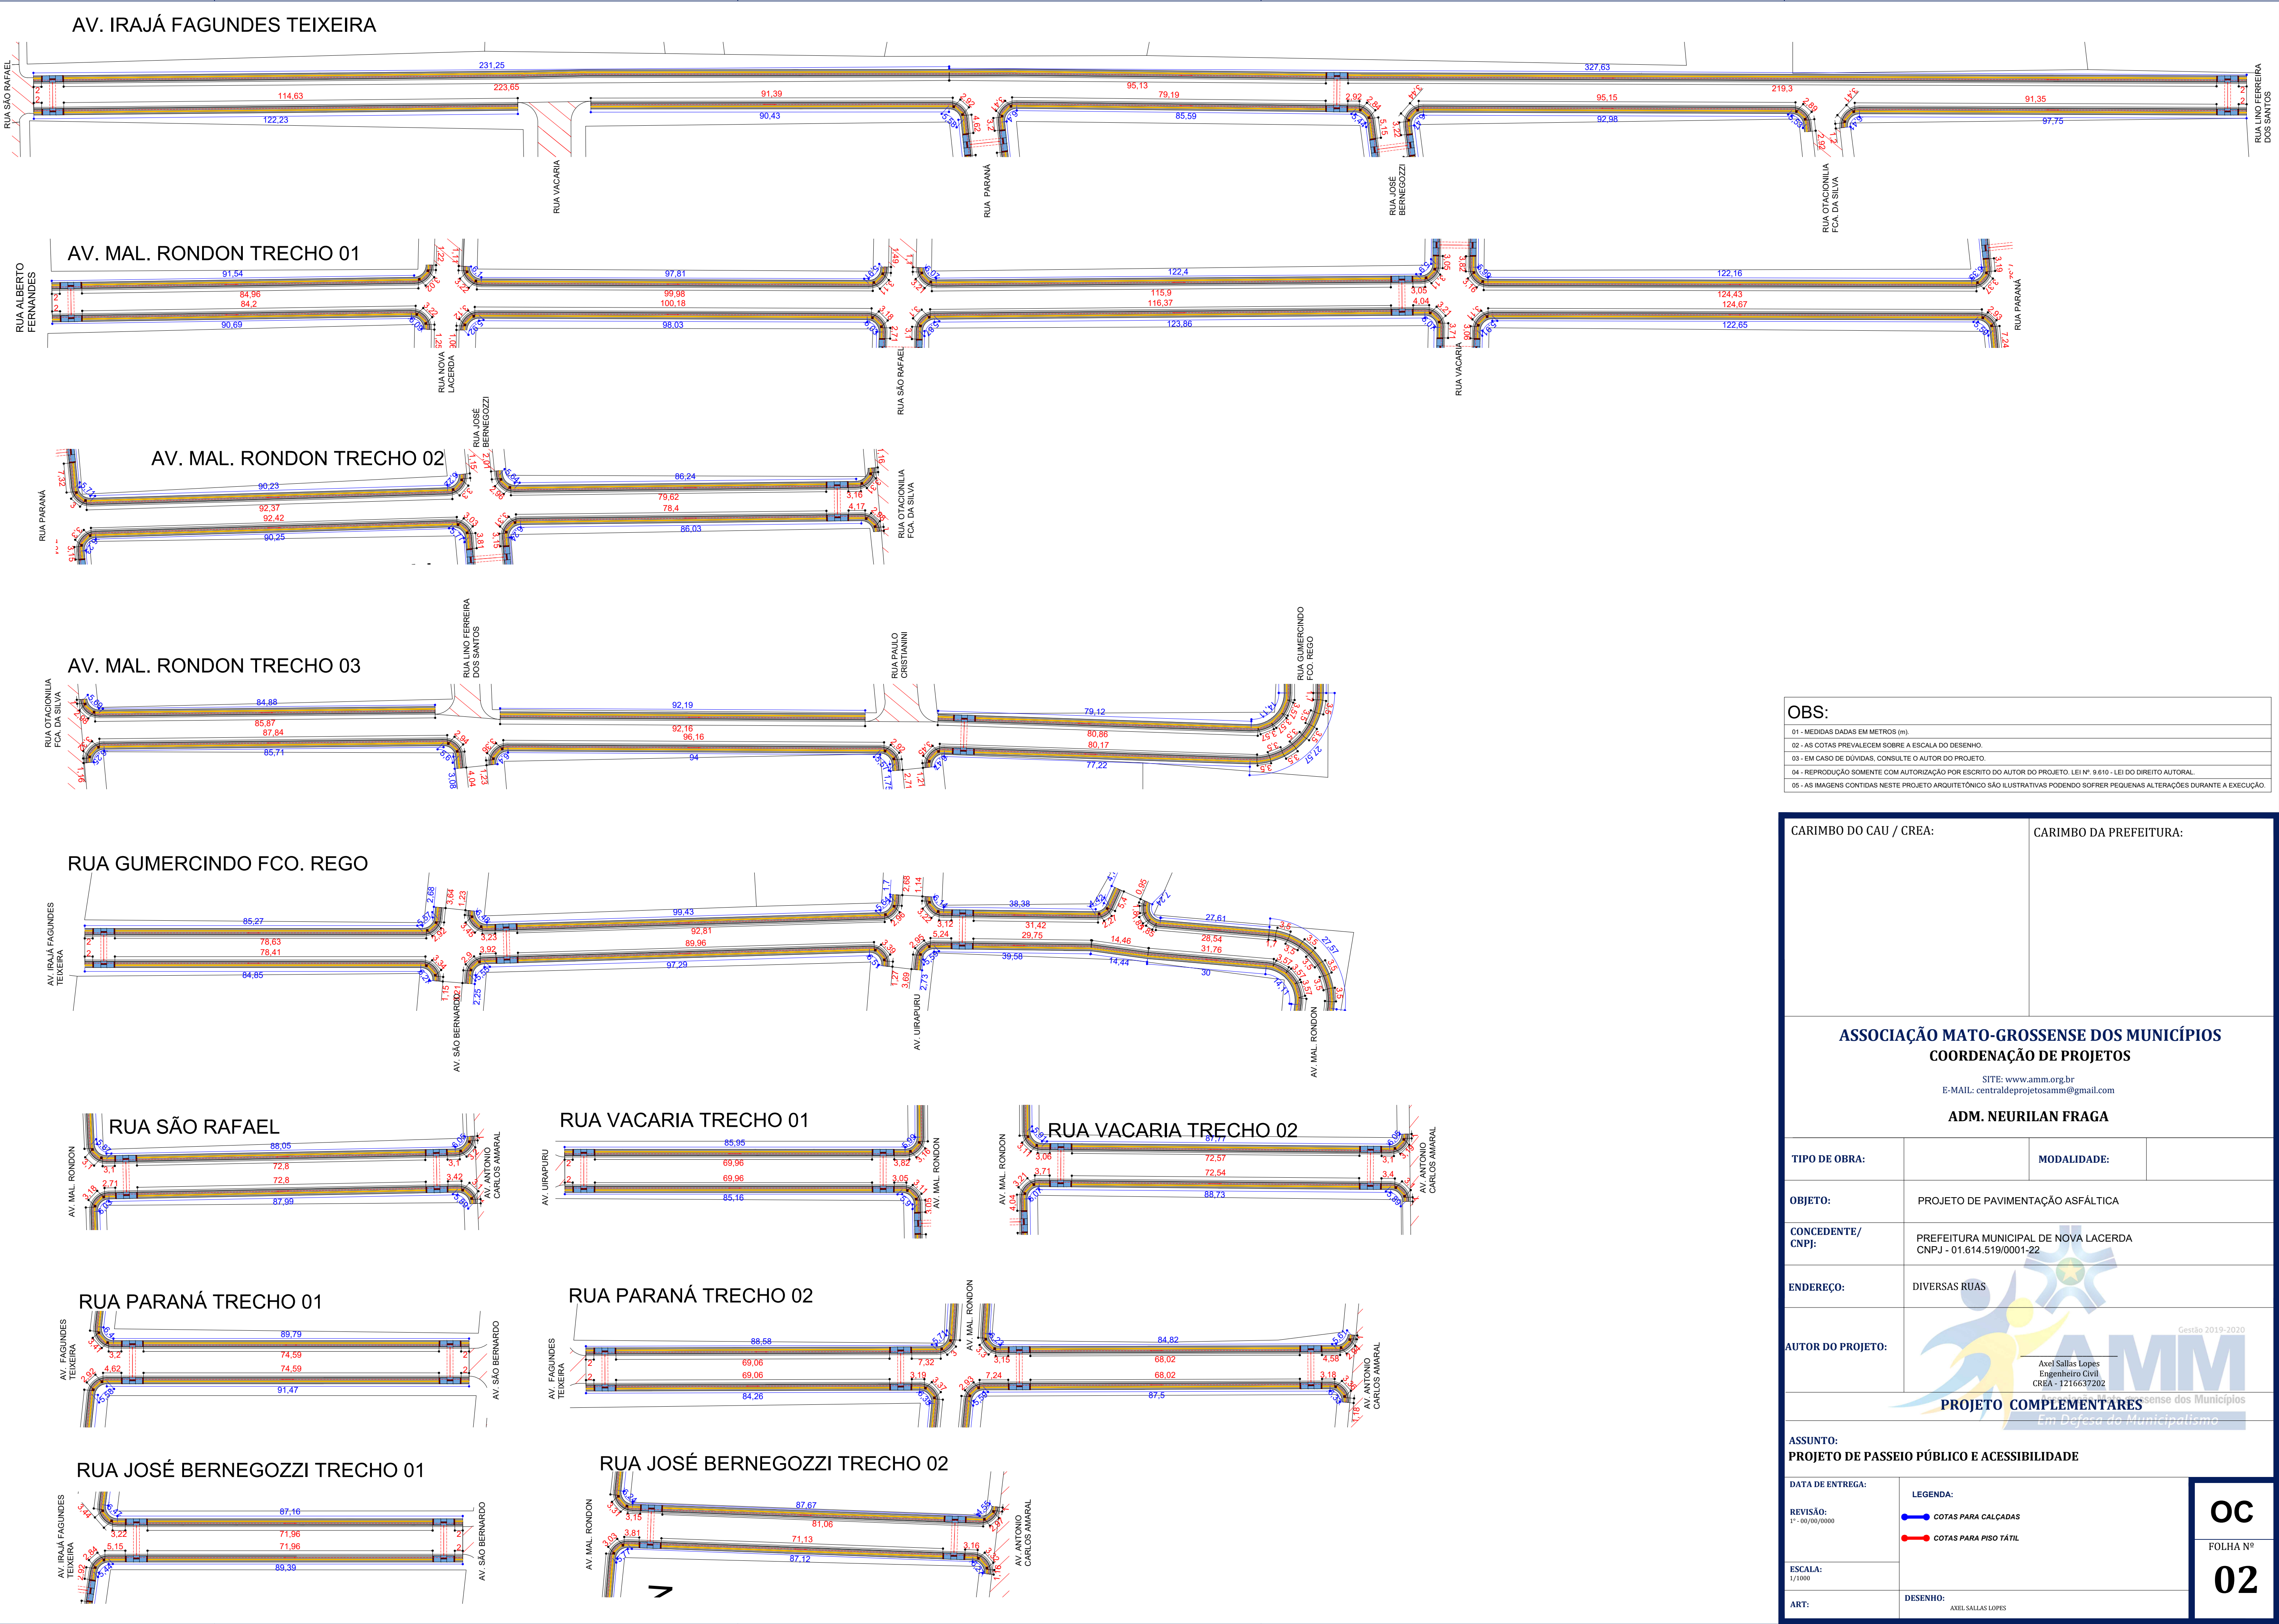

OBS:

01 - MEDIDAS DADAS EM METROS (m).

02 - AS COTAS PREVALECEM SOBRE A ESCALA DO DESENHO.

03 - EM CASO DE DÚVIDAS, CONSULTE O AUTOR DO PROJETO.


04 - REPRODUÇÃO SOMENTE COM AUTORIZAÇÃO POR ESCRITO DO AUTOR DO PROJETO. LEI Nº. 9.610 - LEI DO DIREITO AUTORAL.

05 - AS IMAGENS CONTIDAS NESTE PROJETO ARQUITETÔNICO SÃO ILUSTRATIVAS PODENDO SOFRER PEQUENAS ALTERAÇÕES DURANTE A EXECUÇÃO.

CARIMBO DO CAU / CREA:		CARIMBO DA PREFEITURA:	
ASSOCIAÇÃO MATO-GROSSENSE DOS MUNICÍPIOS COORDENAÇÃO DE PROJETOS SITE: www.amm.org.br E-MAIL: centraldeprojetosamm@gmail.com ADM. NEURILAN FRAGA			
TIPO DE OBRA:		MODALIDADE:	
OBJETO:	PROJETO DE PAVIMENTAÇÃO ASFÁLTICA		
CONCEDENTE/ CNPJ:	PREFEITURA MUNICIPAL DE NOVA LACERDA CNPJ - 01.614.519/0001-22		
ENDEREÇO:	DIVERSAS RUAS		
AUTOR DO PROJETO:	AMM Gestão 2019-2020 Axel Sallias Lopes Engenheiro Civil CREA - 12.166.372/02 PROJETO COMPLEMENTARES Associação Mato-Grossense dos Municípios <i>Em Defesa do Municipalismo</i>		
ASSUNTO: PROJETO DE PASSEIO PÚBLICO E ACESSIBILIDADE			
DATA DE ENTREGA:	LEGENDA:		
REVISÃO: 1º - 00/00/0000	● COTAS PARA CALÇADAS ● COTAS PARA PISO TÁTIL		
ESCALA: 1/1000	DESENHO:		
ART:	AXEL SALLIAS LOPES		

Tabela 4 — Dimensões da sinalização tátil direcional


	Mínimo mm	Máximo mm
Largura de base do relevo	30	40
Largura do topo	20	30
Altura do relevo	Entre 4 e 5 (quando em placas sobrepostas, a altura do relevo pode ser de 3)	
Distância horizontal entre centros de relevo	70	85
Distância horizontal entre bases de relevo	45	55
NOTA Distância do eixo da primeira linha de relevo à borda do piso = ½ distância horizontal entre centros.		

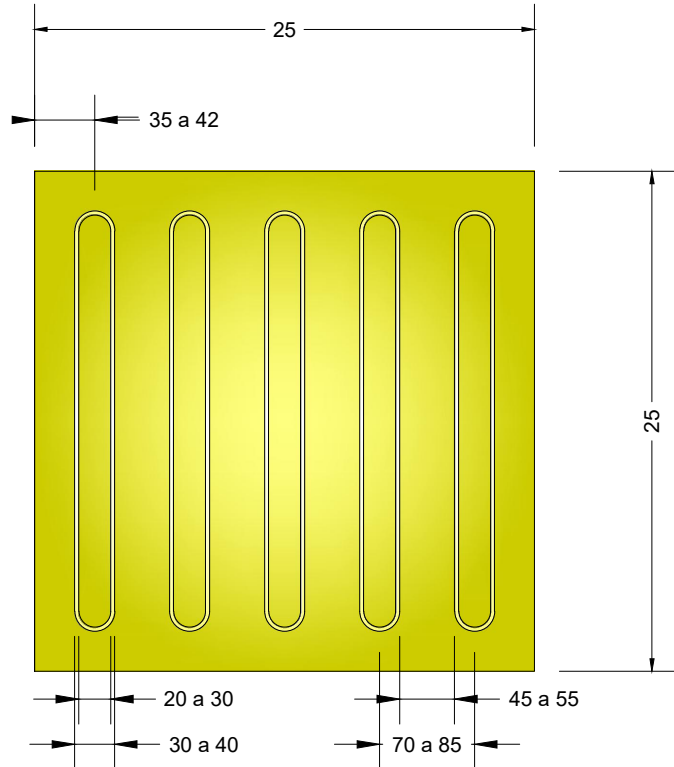

PISO TÁTIL DIRECIONAL
OBS: MEDIDAS EM MM



Tabela 3 — Dimensão do piso tátil de alerta

	Mínimo mm	Máximo mm
Diâmetro de base do relevo	22	30
Distância horizontal entre centros de relevo	42	53
Distância diagonal entre centros de relevo	60	75
Altura do relevo	Entre 3 e 5	
NOTA Distância do eixo da primeira linha de relevo até a borda do piso = 1/2 distância horizontal entre centros. Diâmetro do topo = 1/2 a 2/3 do diâmetro da base.		

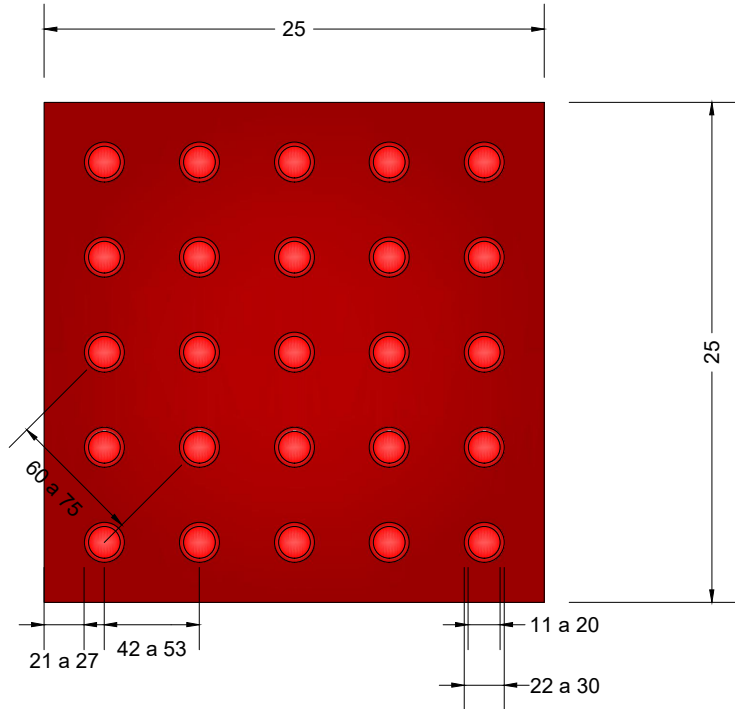

PISO TÁTIL DE ALERTA
OBS: MEDIDAS EM MM


ASSUNTO: OBRAS COMPLEMENTARES - PASSEIO PÚBLICO E ACESSIBILIDADE		AUTOR DO PROJETO: Axel Sallas Lopes Engenheiro Civil CREA - 1216637202	ASSOCIAÇÃO MATO-GROSSENSE DOS MUNICÍPIOS Coordenação de Infraestrutura e Capacitação Adm. Neurilan Fraga	
LEGENDA:	DATA DE ENTREGA: ABRIL/2021		OBRA: PROJETO DE INFRA-ESTRUTURA URBANA - PAVIMENTAÇÃO ASFÁLTICA	
	REVISÃO: 1º - 00/00/0000		PROPRIETÁRIO/ CNPJ: PREFEITURA MUNICIPAL DE NOVA LACERDA CNPJ - 01.614.519/0001-22	
	ESCALA: sem escala		ENDEREÇO: RUAS DIVERSAS	
			DESENHO: Axel Sallas Lopes	FOLHA Nº OC-03

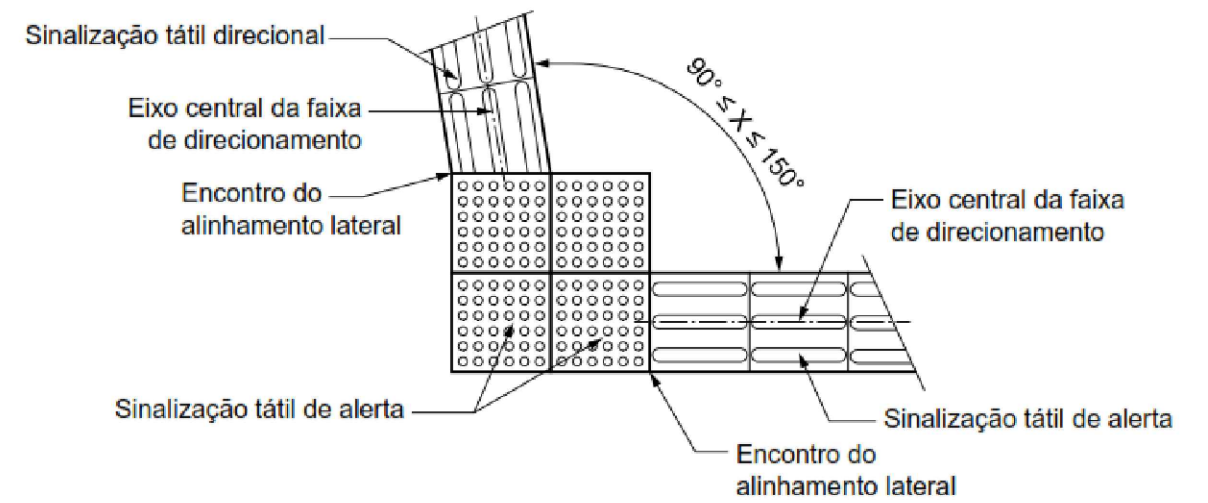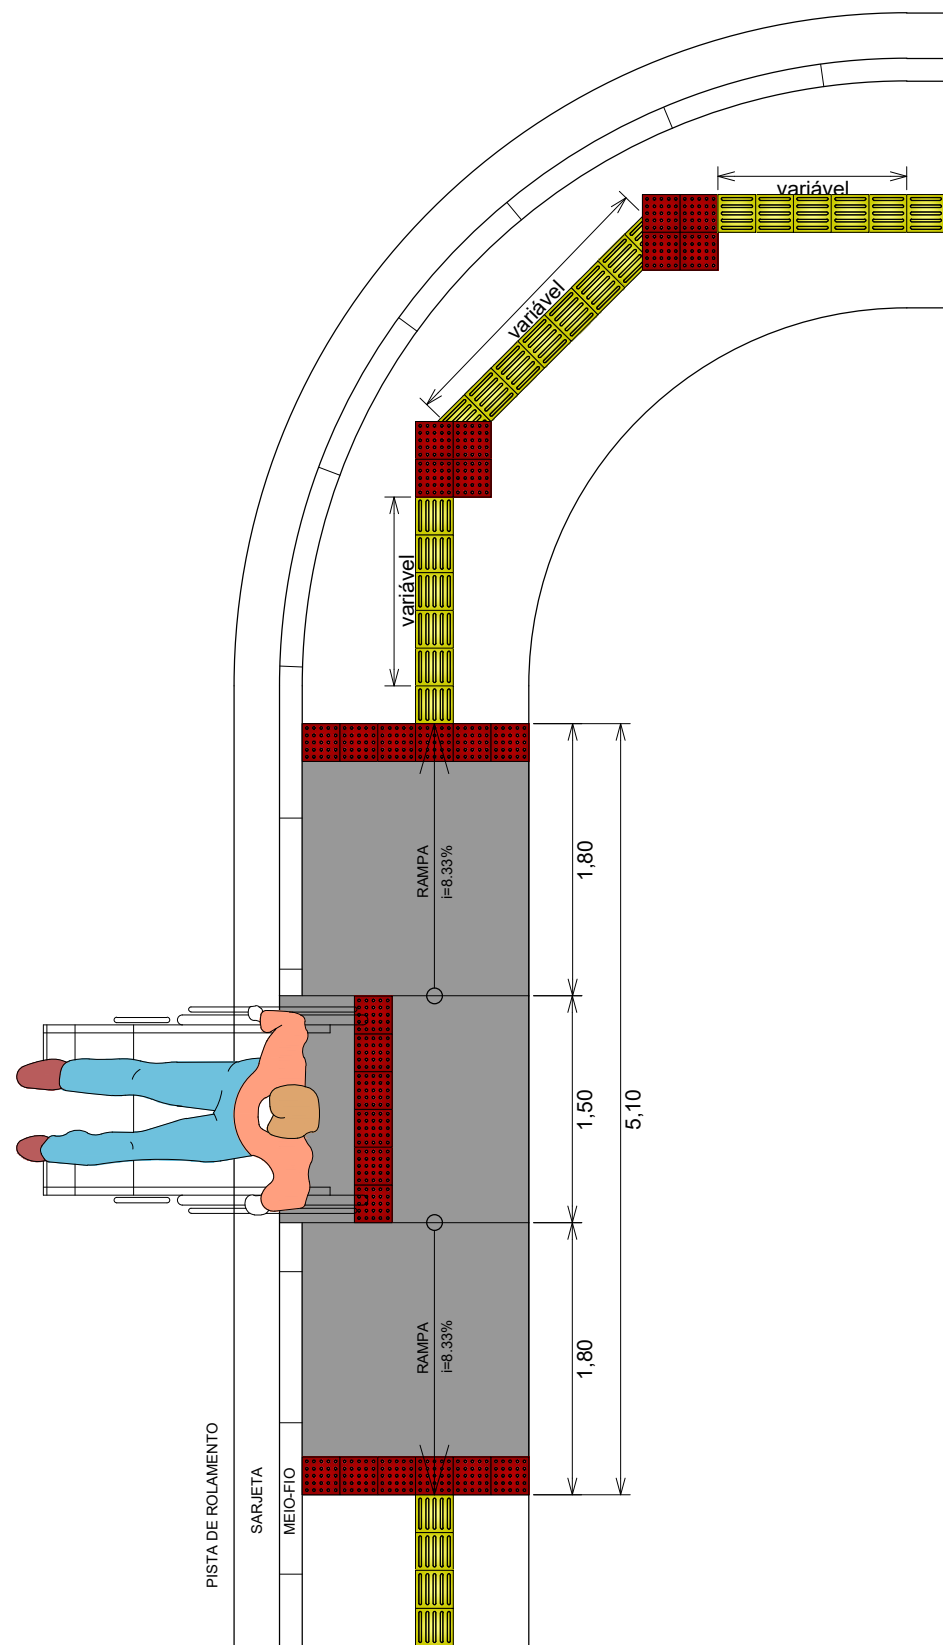

Fonte: NBR16537 (2016).

SEÇÃO TRANSVERSAL DA CALÇADA

SEM ESCALA

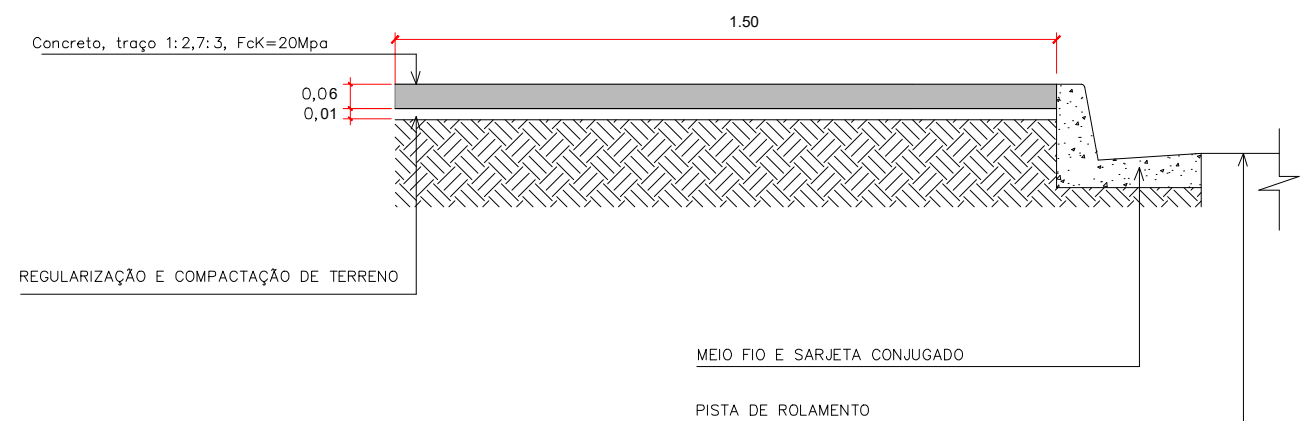

ASSUNTO: OBRAS COMPLEMENTARES - PASSEIO PÚBLICO E ACESSIBILIDADE

AUTOR DO PROJETO:

LEGENDA:

DATA DE ENTREGA:
ABRIL/2021

REVISÃO:
1º - 00/00/0000

ESCALA:
sem escala

Axel Sallas Lopes
Engenheiro Civil
CREA - 1216637202

DESENHO: Axel Sallas Lopes

ASSOCIAÇÃO MATO-GROSSENSE DOS MUNICÍPIOS
Coordenação de Infraestrutura e Capacitação

OBRA:

PROJETO DE INFRA-ESTRUTURA URBANA -
PAVIMENTAÇÃO ASFÁLTICA

**PROPRIETÁRIO/
CNPJ:**

PREFEITURA MUNICIPAL DE NOVA LACERDA
CNPJ - 01.614.519/0001-22

ENDEREÇO:

RUAS DIVERSAS

FOLHA Nº
OC-04