


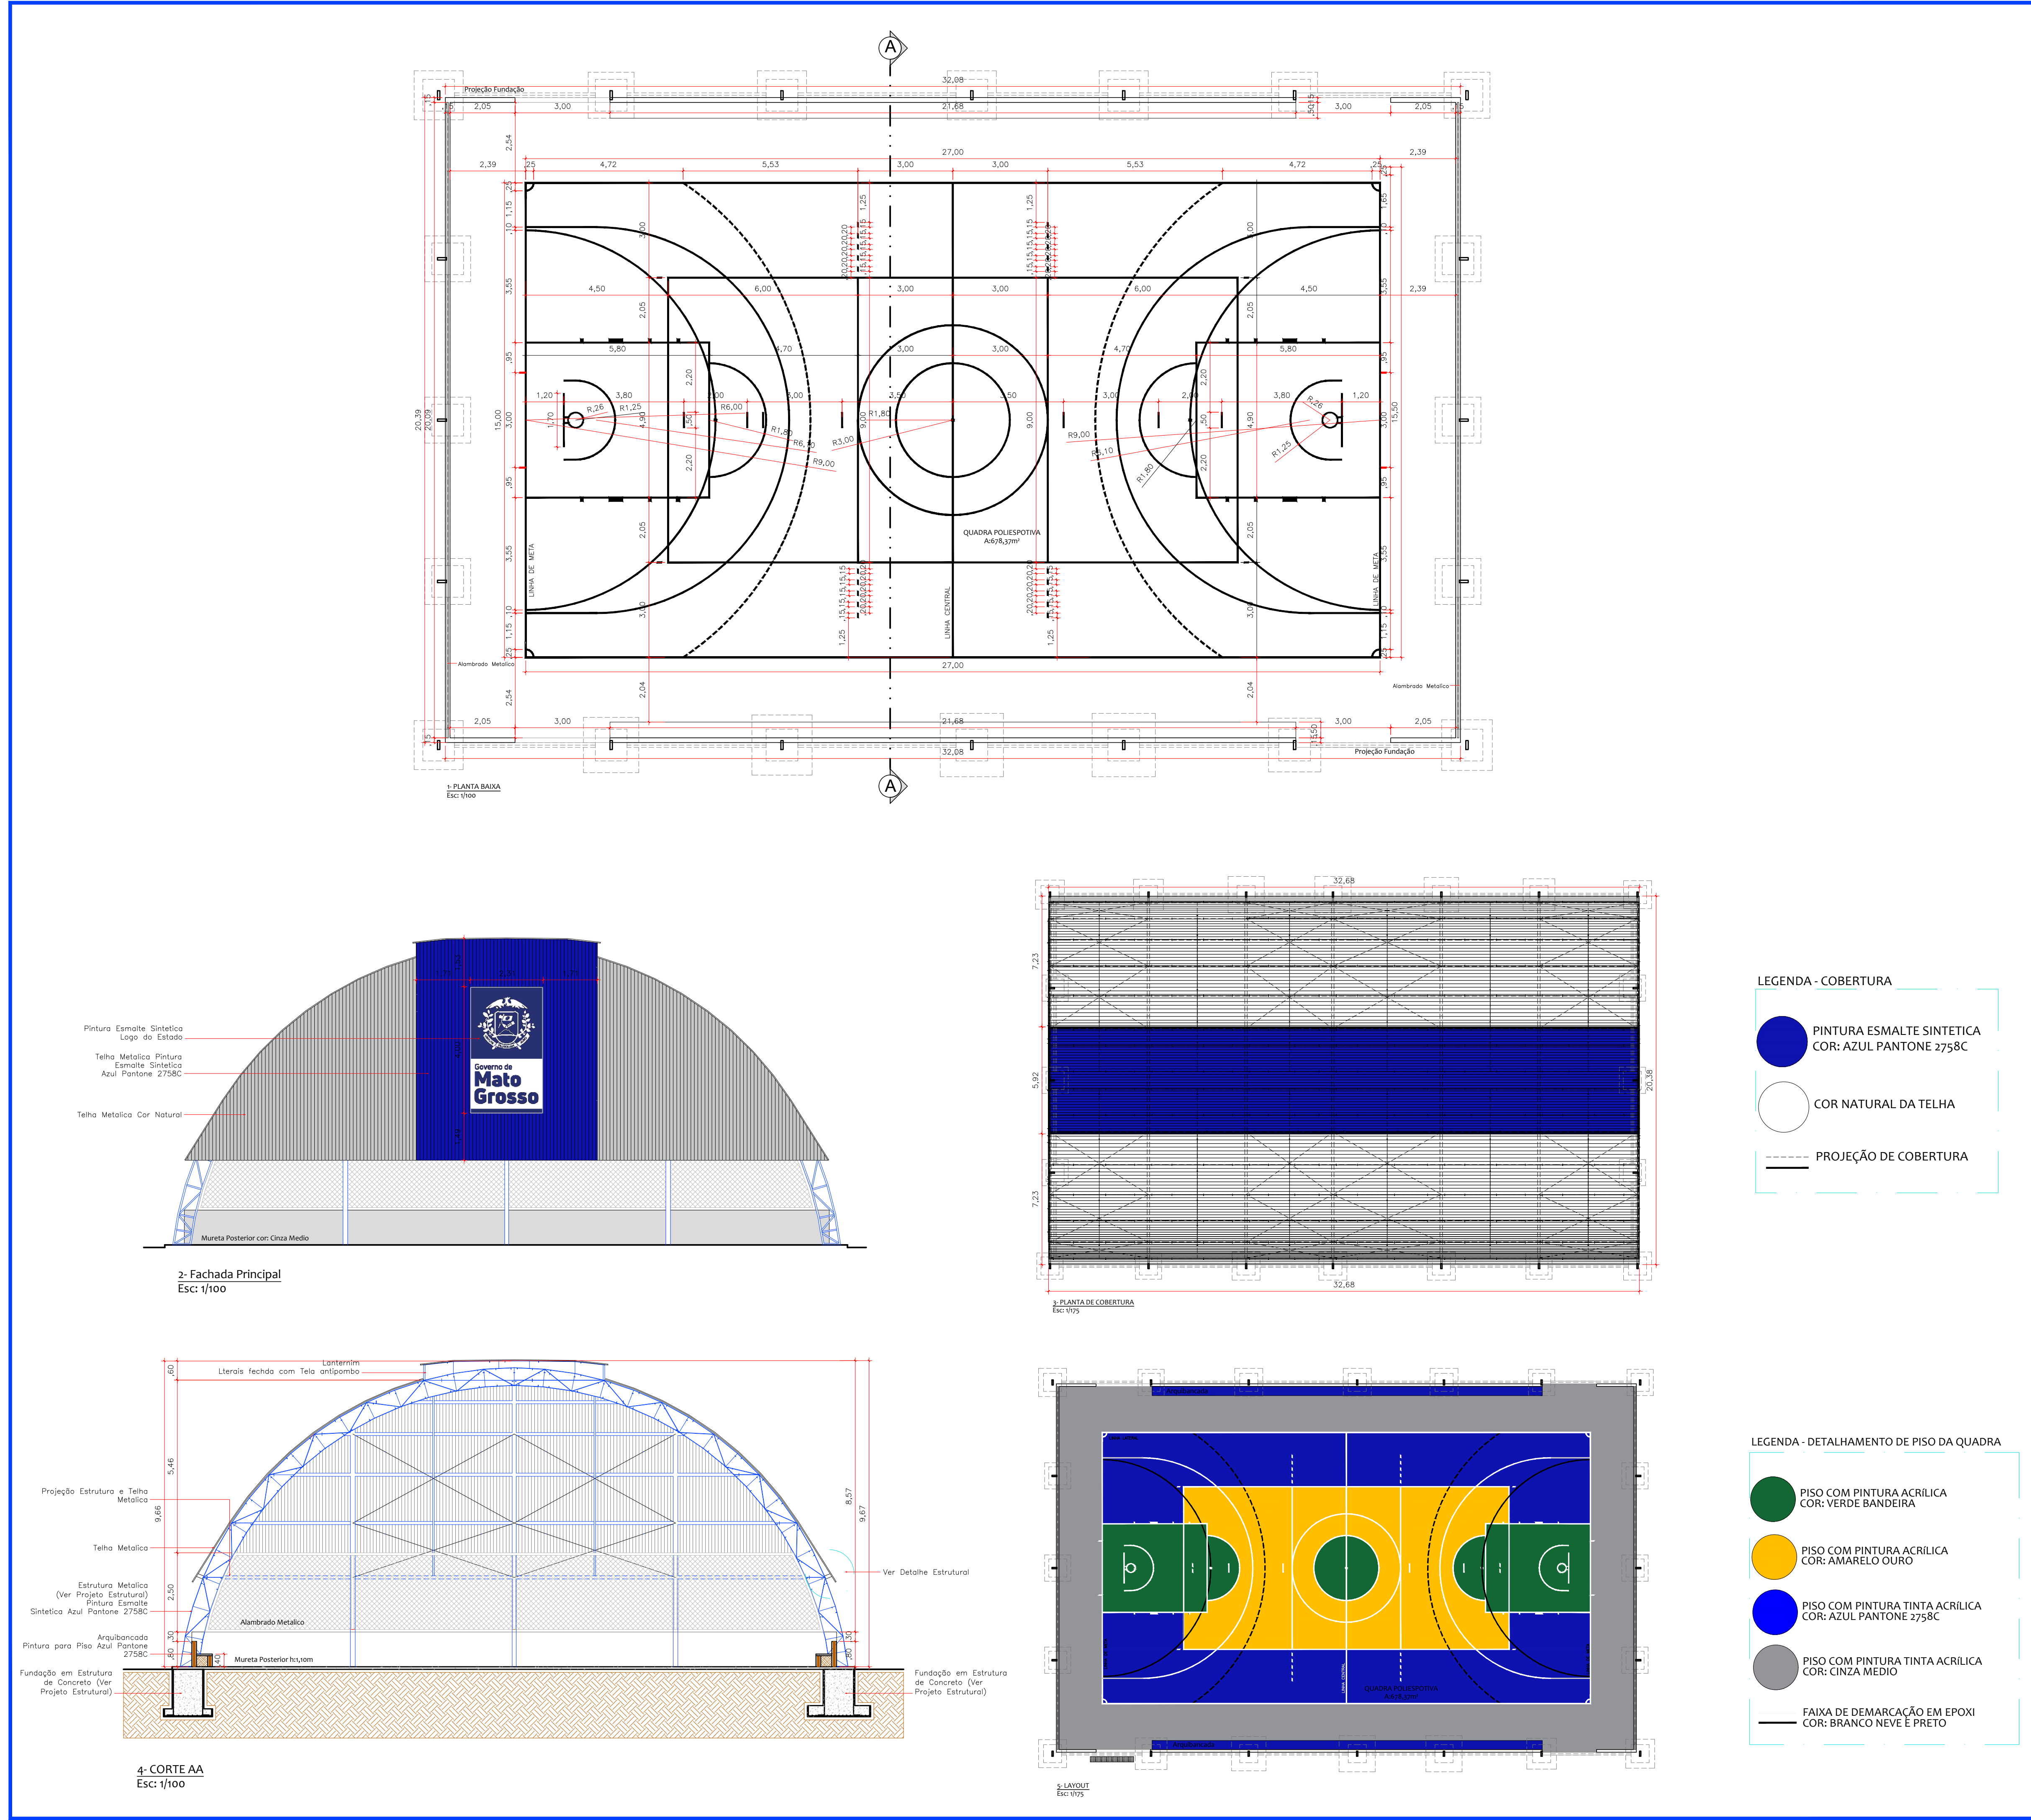

OBS:
MEDIDAS EM METROS:
CONFERIR MEDIDAS IN LOCO:
IMPLANTAÇÃO PASSÍVEL DE AJUSTE EM RELAÇÃO AO LEVANTAMENTO PLANALTIMÉTRICO A SER ELABORADO DA ÁREA:

CARIMBO



GOVERNO DE
MATO GROSSO
ESTADO DE TRANSFORMAÇÃO



GOVERNO DE
MATO GROSSO
ESTADO DE TRANSFORMAÇÃO

PROJETO ARQUITETÔNICO

OBRA: CONSTRUÇÃO QUADRA POLIESPORTIVA
E.E. NOVA LACERDA

PROPRIETÁRIO: SECRETARIA DE ESTADO DE EDUCAÇÃO
CPF/CNPJ: 03.507.415/0008-10

ENDEREÇO: RUA BENEDITO NOGUEIRA, S/N, CENTRO - NOVA LACERDA - MT

AUTOR DO PROJETO: FRANCISCO DE ASIS P. DE A.
CREA/ CAU: A 161208-5

RESP. P/ EXECUÇÃO: CREA/ CAU

ESCALA: INDICADA	ASSUNTO: PROJETO ARQUITETONICO	FOLHA Nº: 02/04
DATA: DEZEMBRO/2020	PLANTA BAIXA FACHADA PRINCIPAL PLANTA DE COBERTURA	CORTE AA LAYOUT
REVISÃO: REV. 00		

ÁREAS (m²)	ESTATÍSTICAS		COEF. APROVEIT.	COORDENADAS GEOGRÁFICAS
	% OCUPAÇÃO	TÉRREO		
ÁREA CONSTRUÍDA ESCOLA	1.434,49 m²			
ÁREA CONSTRUÍDA QUADRA	678,37 m²			