

DREANGEM SUPERFICIAL



OBS:

01 - MEDIDAS DADAS EM METROS (M).

02 - AS COTAS PREVALECEM SOBRE A ESCALA DO DESENHO.

03 - EM CASO DE DÚVIDAS, CONSULTE O AUTOR DO PROJETO.

04 - REPRODUÇÃO SOMENTE COM AUTORIZAÇÃO POR ESCRITO DO AUTOR DO PROJETO. LEI Nº. 9.793 - LEI DO DIREITO AUTOMAL.

05 - AS IMAGENS CONTIDAS NESTE PROJETO ARQUITETÔNICO SÃO ILUSTRATIVAS PODENDO SOFRER PEQUENAS ALTERAÇÕES DURANTE A EXECUÇÃO.

CARIMBO DO CAU / CREA:

CARIMBO DA PREFEITURA:

ASSOCIAÇÃO MATO-GROSSENSE DOS MUNICÍPIOS

COORDENAÇÃO DE PROJETOS

SITE: www.amm.org.br
E-MAIL: coordenadeprojetosamm@gmail.com

ADM. NEURILAN FRAGA

TIPO DE OBRA:	MODALIDADE:
OBJETO:	PROJETO DE PAVIMENTAÇÃO ASFÁLTICA
CONCEDENTE/ CNPJ:	PREFEITURA MUNICIPAL DE NOVA LACERDA CNPJ - 01.614.519/0001-22
ENDEREÇO:	DIVERSAS RUAS
AUTOR DO PROJETO:	Associação Mato-Grossense dos Municípios Coordenação de Projetos Criação 2019-2020 Neurilan Fraga Engenheiro Civil CREA - 1216637282

ASSUNTO:
PROJETO DE DRENAGEM SUPERFICIAL

DATA DE ENTREGA:
REVISÃO:
1ª - 06/05/2024

ESCALA:
1:1000

ART:

LEGENDA:

RUAS A EXECUTAR MEDIO E LARGA


PAVIMENTO EXISTENTE

DESENHO:
AXEL SALLAS LOPES

DRS

FOLHA Nº

01

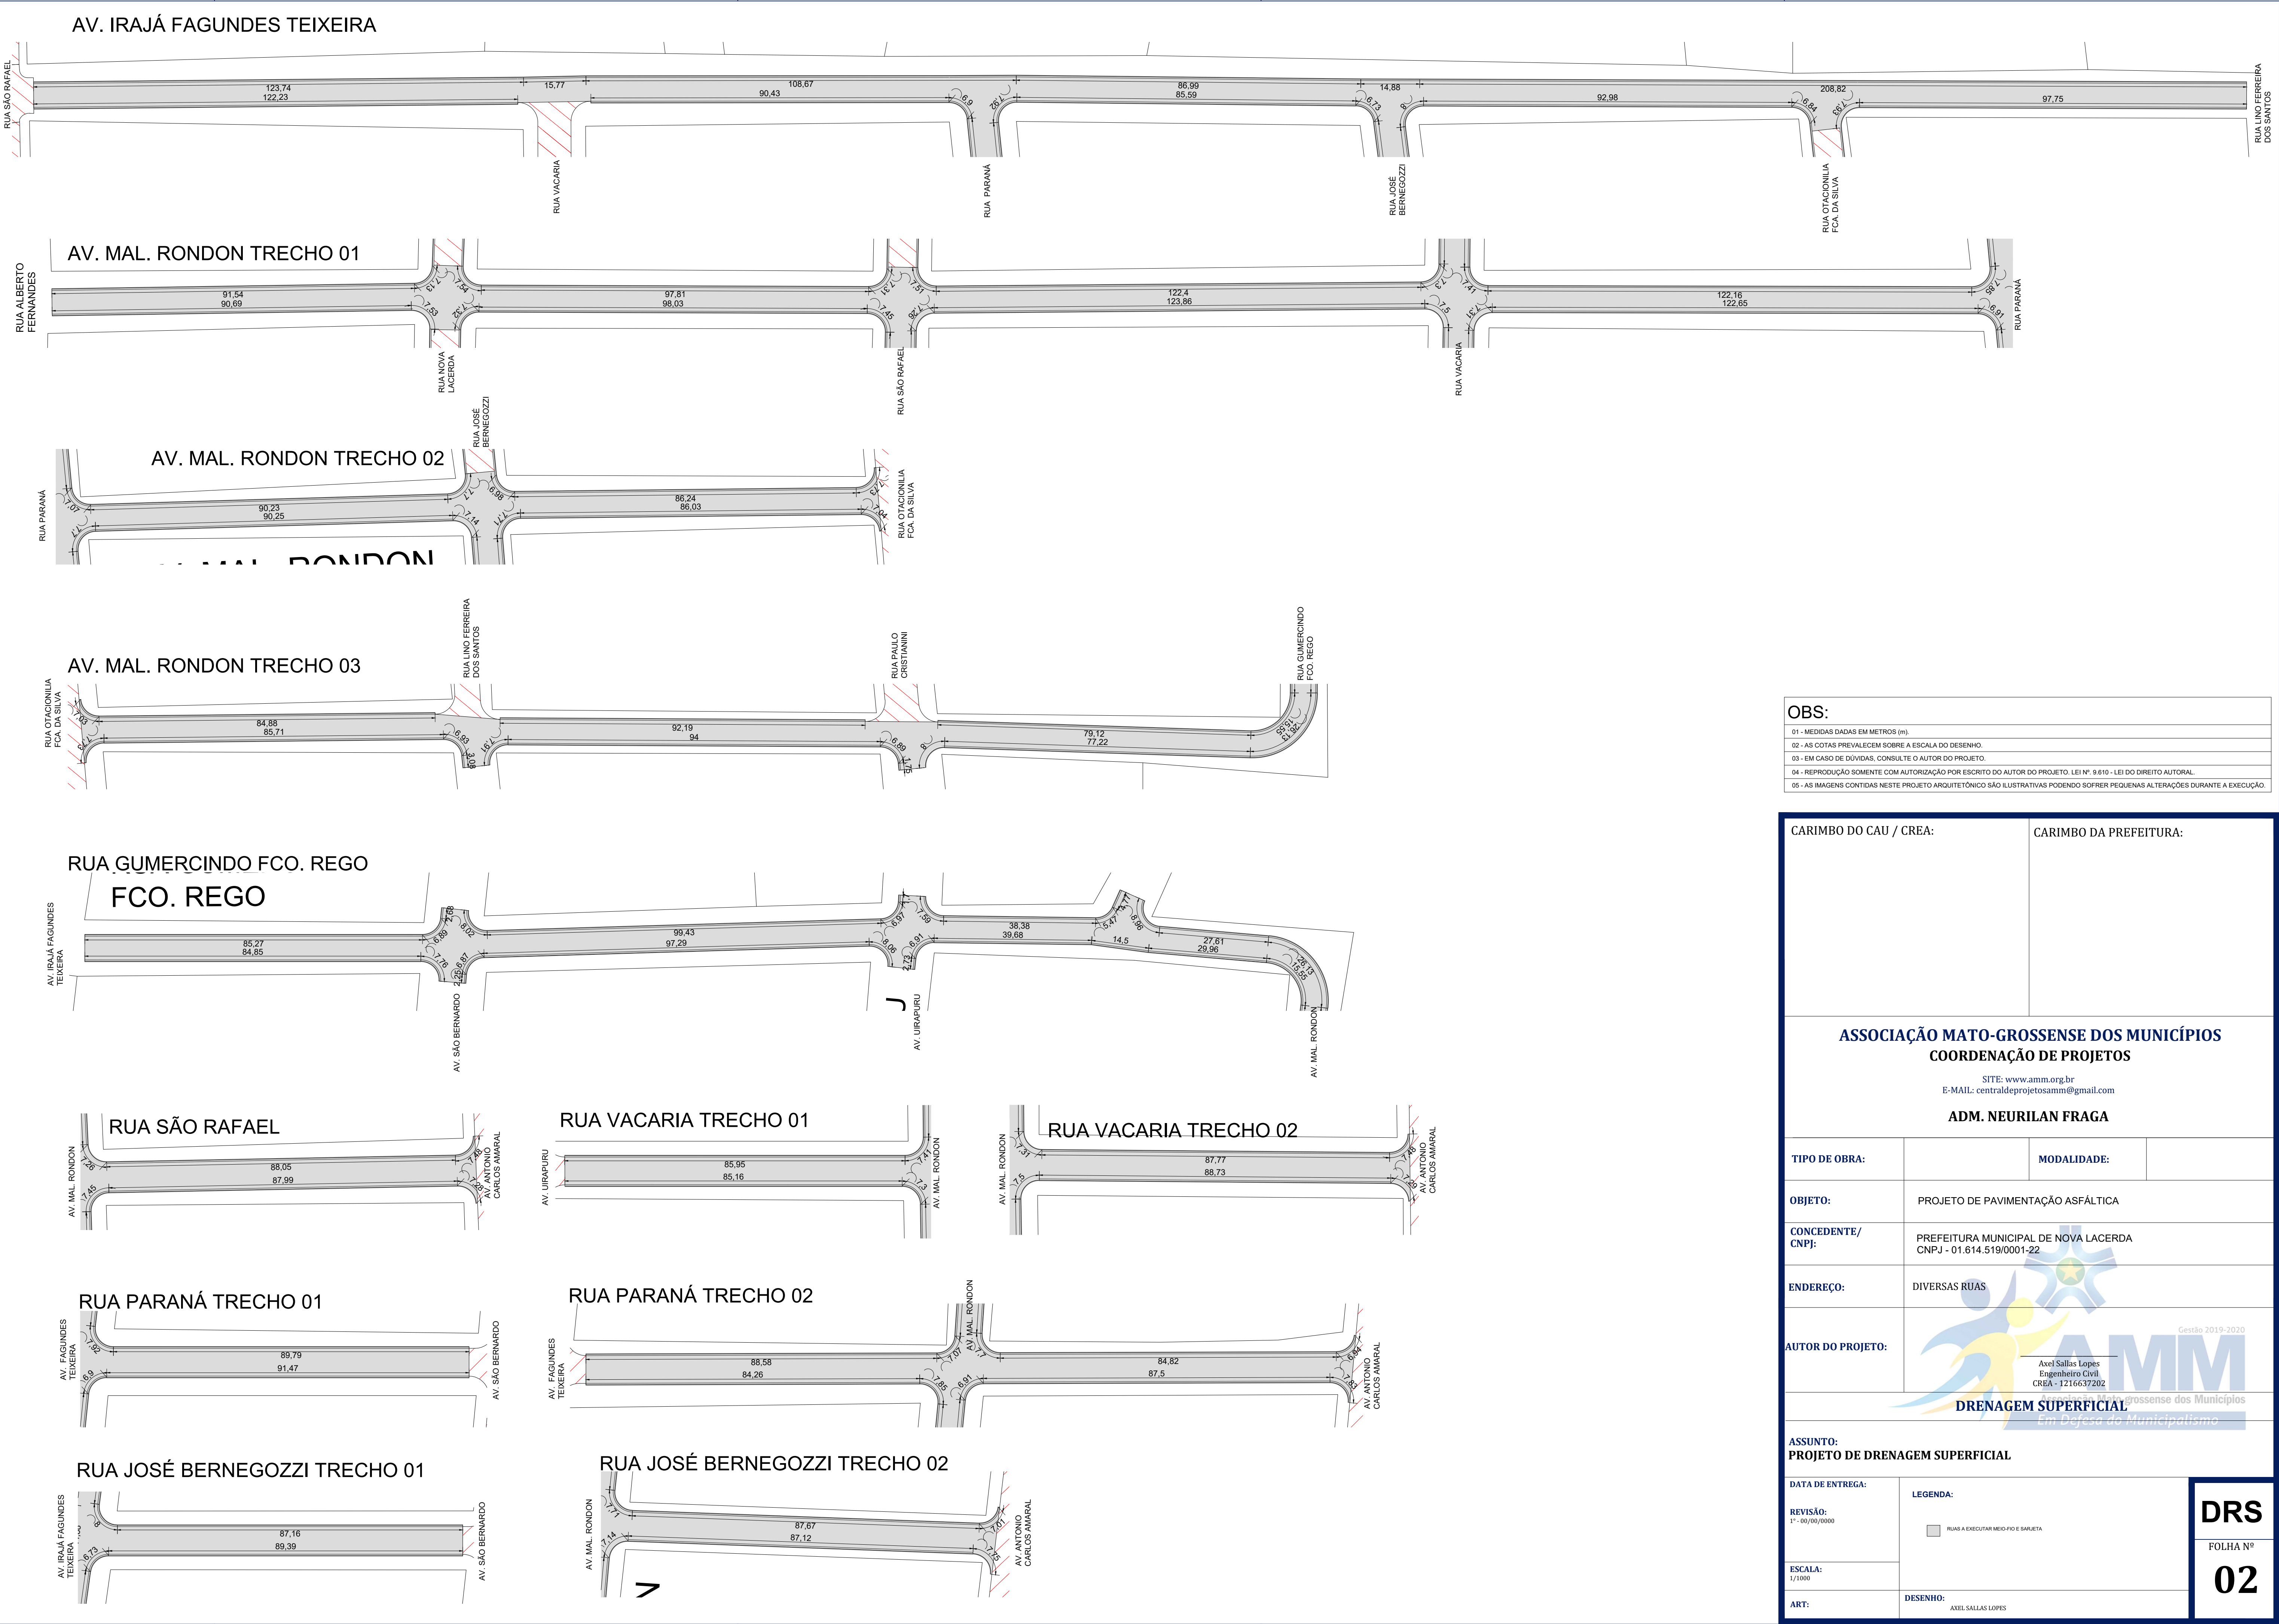

OBS:

01 - MEDIDAS DADAS EM METROS (m).

02 - AS COTAS PREVALECEM SOBRE A ESCALA DO DESENHO.

03 - EM CASO DE DÚVIDAS, CONSULTE O AUTOR DO PROJETO.

04 - REPRODUÇÃO SOMENTE COM AUTORIZAÇÃO POR ESCRITO DO AUTOR DO PROJETO. LEI Nº 9.610 - LEI DO DIREITO AUTORAL.

05 - AS IMAGENS CONTIDAS NESTE PROJETO ARQUITETÔNICO SÃO ILUSTRATIVAS PODENDO SOFRER PEQUENAS ALTERAÇÕES DURANTE A EXECUÇÃO.

CARIMBO DO CAU / CREA:

CARIMBO DA PREFEITURA:

ASSOCIAÇÃO MATO-GROSSENSE DOS MUNICÍPIOS

COORDENAÇÃO DE PROJETOS

SITE: www.amm.org.br
E-MAIL: centraldeprojetosamm@gmail.com


ADM. NEURILAN FRAGA

TIPO DE OBRA:		MODALIDADE:	
OBJETO:	PROJETO DE PAVIMENTAÇÃO ASFÁLTICA		
CONCEDENTE/ CNPJ:	PREFEITURA MUNICIPAL DE NOVA LACERDA CNPJ - 01.614.519/0001-22		
ENDEREÇO:	DIVERSAS RUAS		
AUTOR DO PROJETO:	Gestão 2019-2020 Axel Sallias Lopes Engenheiro Civil CREA - 1216637202 DRENAGEM SUPERFICIAL Em Defesa do Municipalismo		
ASSUNTO: PROJETO DE DRENAGEM SUPERFICIAL			
DATA DE ENTREGA:	LEGENDA: RUAS A EXECUTAR MEO-FIO E SARTEIA		
REVISÃO: 1º - 00/00/0000			
ESCALA: 1/1000			
ART:	DESENHO: AXEL SALLIAS LOPES		

DRS

FOLHA Nº

02

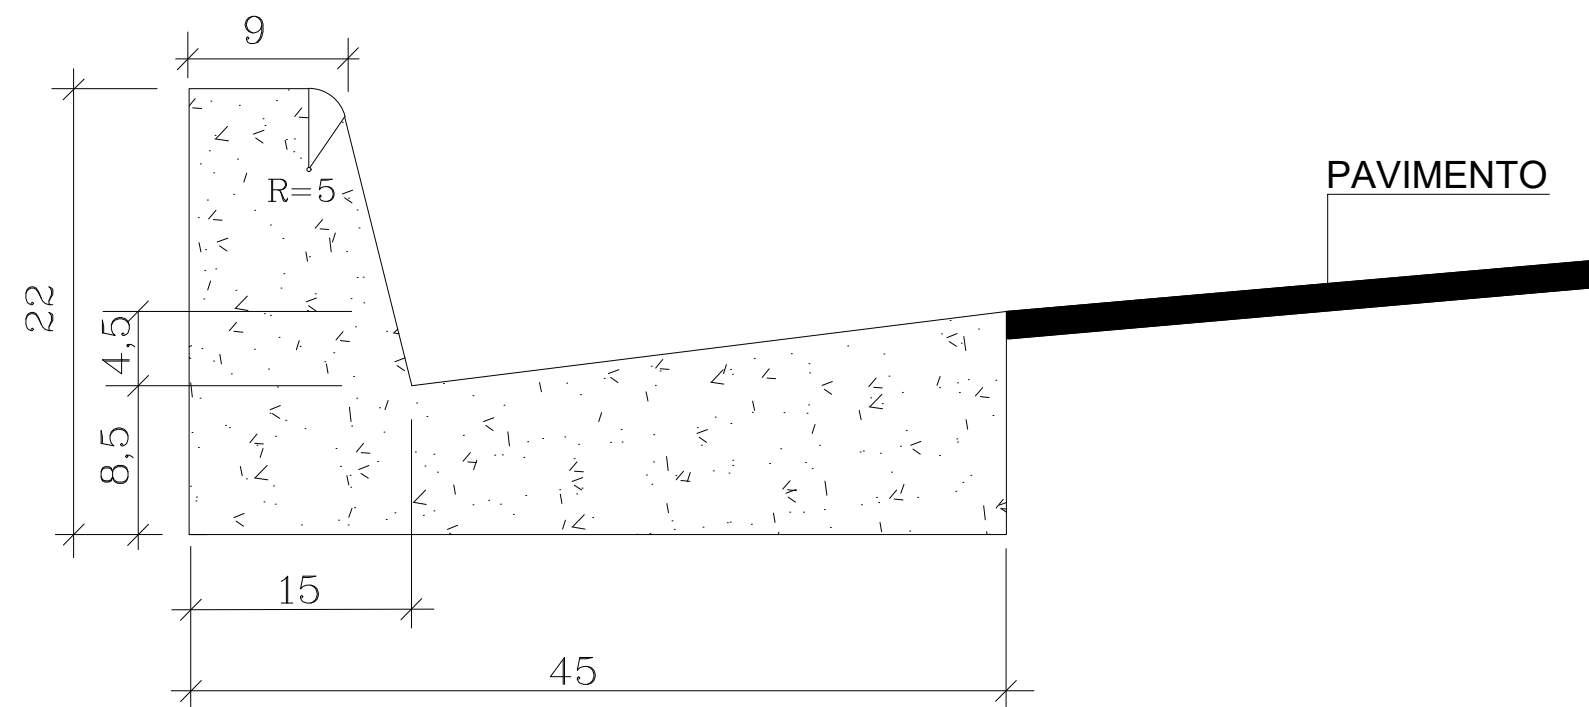

DETALHE DO MEIO FIO E SARJETA

CONSUMO MÉDIO	
AREIA MÉDIA	0.015m³/m
CONCRETO USINADO	0.063m³/m
ARGAMASSA	0.003m³/m

OBSERVAÇÕES

1-Dimensões em Cm

2-Em geral os meio fios serão moldados "in loco" por extrusão (formas deslizantes)

3-As quantidades de formas indicadas aplicam-se ao caso de meios-fios moldados "in loco" por processo convecional.

ASSUNTO: DRENAGEM SUPERFICIAL - DETALHE MEIO-FIO E SARJETA		AUTOR DO PROJETO: Axel Sallas Lopes Engenheiro Civil CREA - 1216637202	ASSOCIAÇÃO MATO-GROSSENSE DOS MUNICÍPIOS Coordenação de Infraestrutura e Capacitação Adm. Neurilan Fraga	
LEGENDA:	DATA DE ENTREGA: ABRIL/2021		OBRA:	PROJETO DE INFRA-ESTRUTURA URBANA - PAVIMENTAÇÃO ASFÁLTICA
	REVISÃO: 1º - 00/00/0000		PROPRIETÁRIO/ CNPJ:	PREFEITURA MUNICIPAL DE NOVA LACERDA CNPJ - 01.614.519/0001-22
	ESCALA: sem escala	DESENHO: Axel Sallas Lopes	ENDEREÇO:	RUAS DIVERSAS
				FOLHA Nº DRS-03