


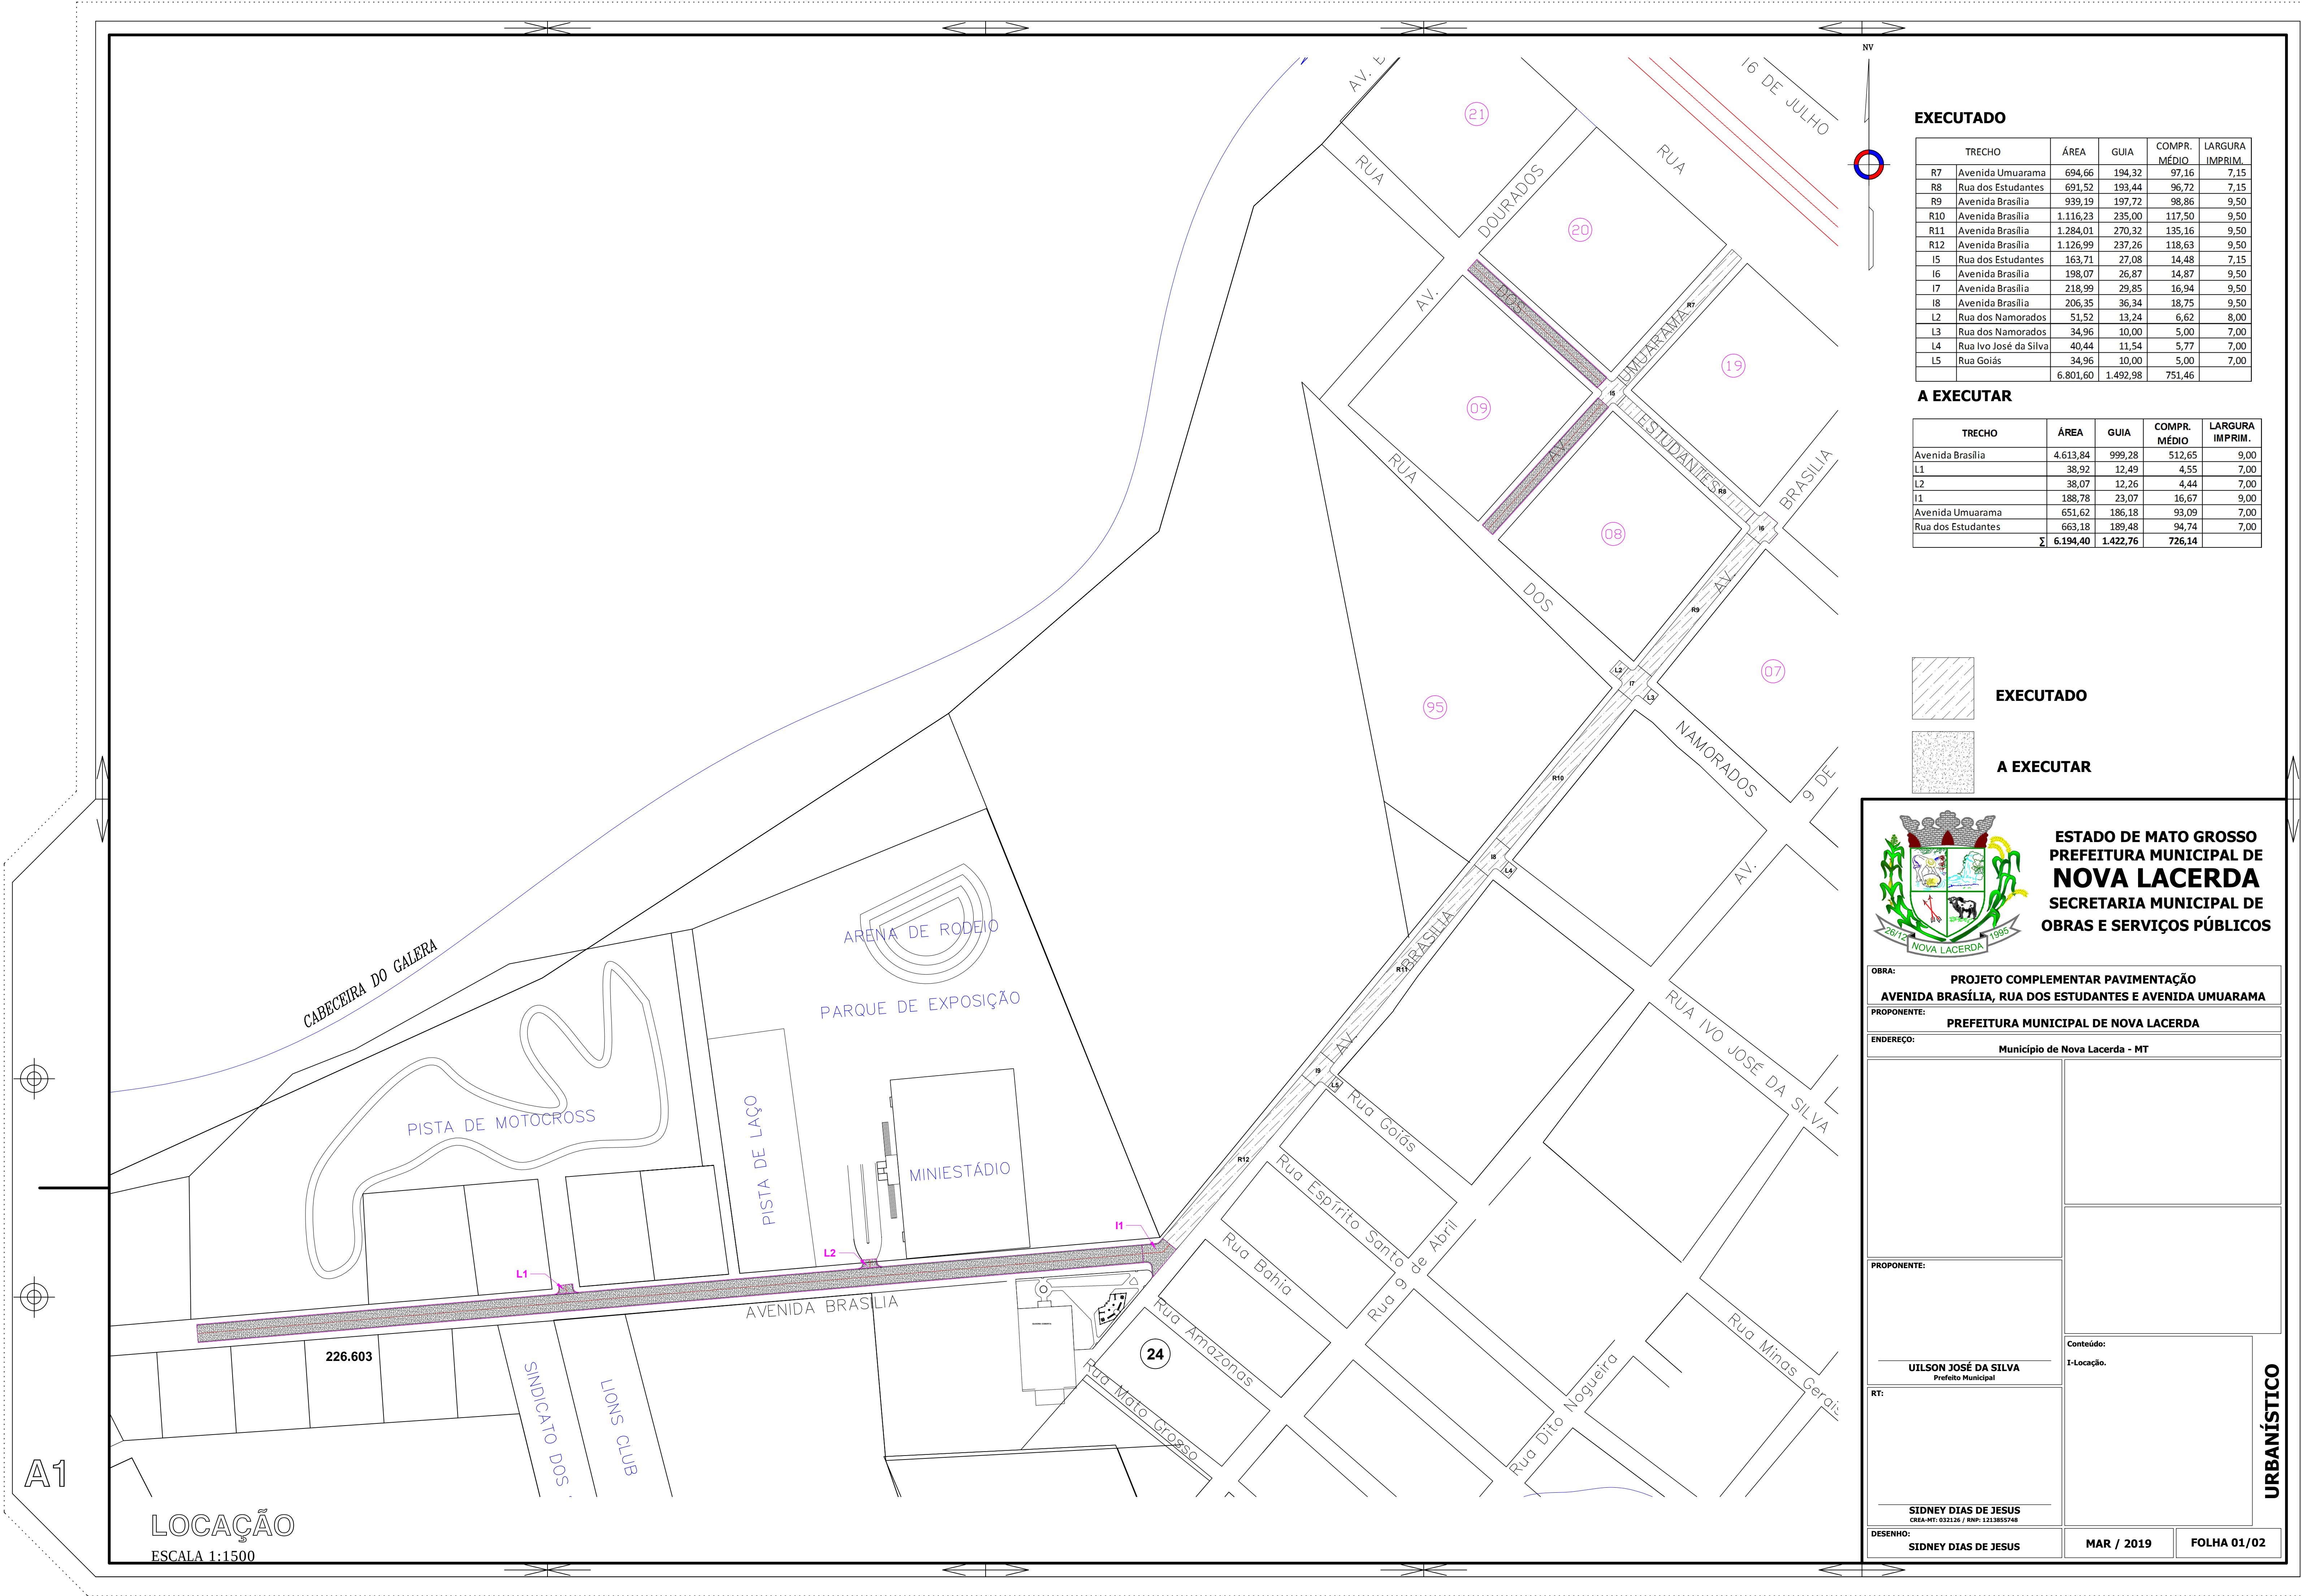


EXECUTADO


TRECHO	ÁREA	GUIA	COMPR. MÉDIO	LARGURA IMPRIM.
R7	Avenida Umuarama	694,66	194,32	97,16
R8	Rua dos Estudantes	691,52	193,44	96,72
R9	Avenida Brasília	939,19	197,72	98,86
R10	Avenida Brasília	1.116,23	235,00	117,50
R11	Avenida Brasília	1.284,01	270,32	135,16
R12	Avenida Brasília	1.126,99	237,26	118,63
I5	Rua dos Estudantes	163,71	27,08	14,48
I6	Avenida Brasília	198,07	26,87	14,87
I7	Avenida Brasília	218,99	29,85	16,94
I8	Avenida Brasília	206,35	36,34	18,75
L2	Rua dos Namorados	51,52	13,24	6,62
L3	Rua dos Namorados	34,96	10,00	5,00
L4	Rua Ivo José da Silva	40,44	11,54	5,77
L5	Rua Goiás	34,96	10,00	5,00
		6.801,60	1.492,98	751,46

A EXECUTAR

TRECHO	ÁREA	GUIA	COMPR. MÉDIO	LARGURA IMPRIM.
Avenida Brasília	4.613,84	999,28	512,65	9,00
L1	38,92	12,49	4,55	7,00
L2	38,07	12,26	4,44	7,00
I1	188,78	23,07	16,67	9,00
Avenida Umuarama	651,62	186,18	93,09	7,00
Rua dos Estudantes	663,18	189,48	94,74	7,00
	Σ 6.194,40	1.422,76	726,14	

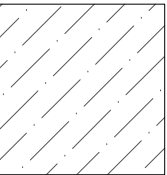

EXECUTADO

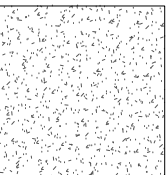

A EXECUTAR



ESTADO DE MATO GROSSO
PREFEITURA MUNICIPAL DE
NOVA LACERDA
SECRETARIA MUNICIPAL DE
OBRAS E SERVIÇOS PÚBLICOS

OBRA:		PROJETO COMPLEMENTAR PAVIMENTAÇÃO AVENIDA BRASÍLIA, RUA DOS ESTUDANTES E AVENIDA UMUARAMA	
PROPOSNTE:		PREFEITURA MUNICIPAL DE NOVA LACERDA	
ENDEREÇO:		Município de Nova Lacerda - MT	
PROPOSNTE:		Conteúdo: I- Locação.	
RT:		UILSON JOSÉ DA SILVA Prefeito Municipal	
DESENHO:		SIDNEY DIAS DE JESUS CREA-MT: 032126 / RNP: 1213855748	
MAR / 2019		FOLHA 01/02	

URBANÍSTICO