

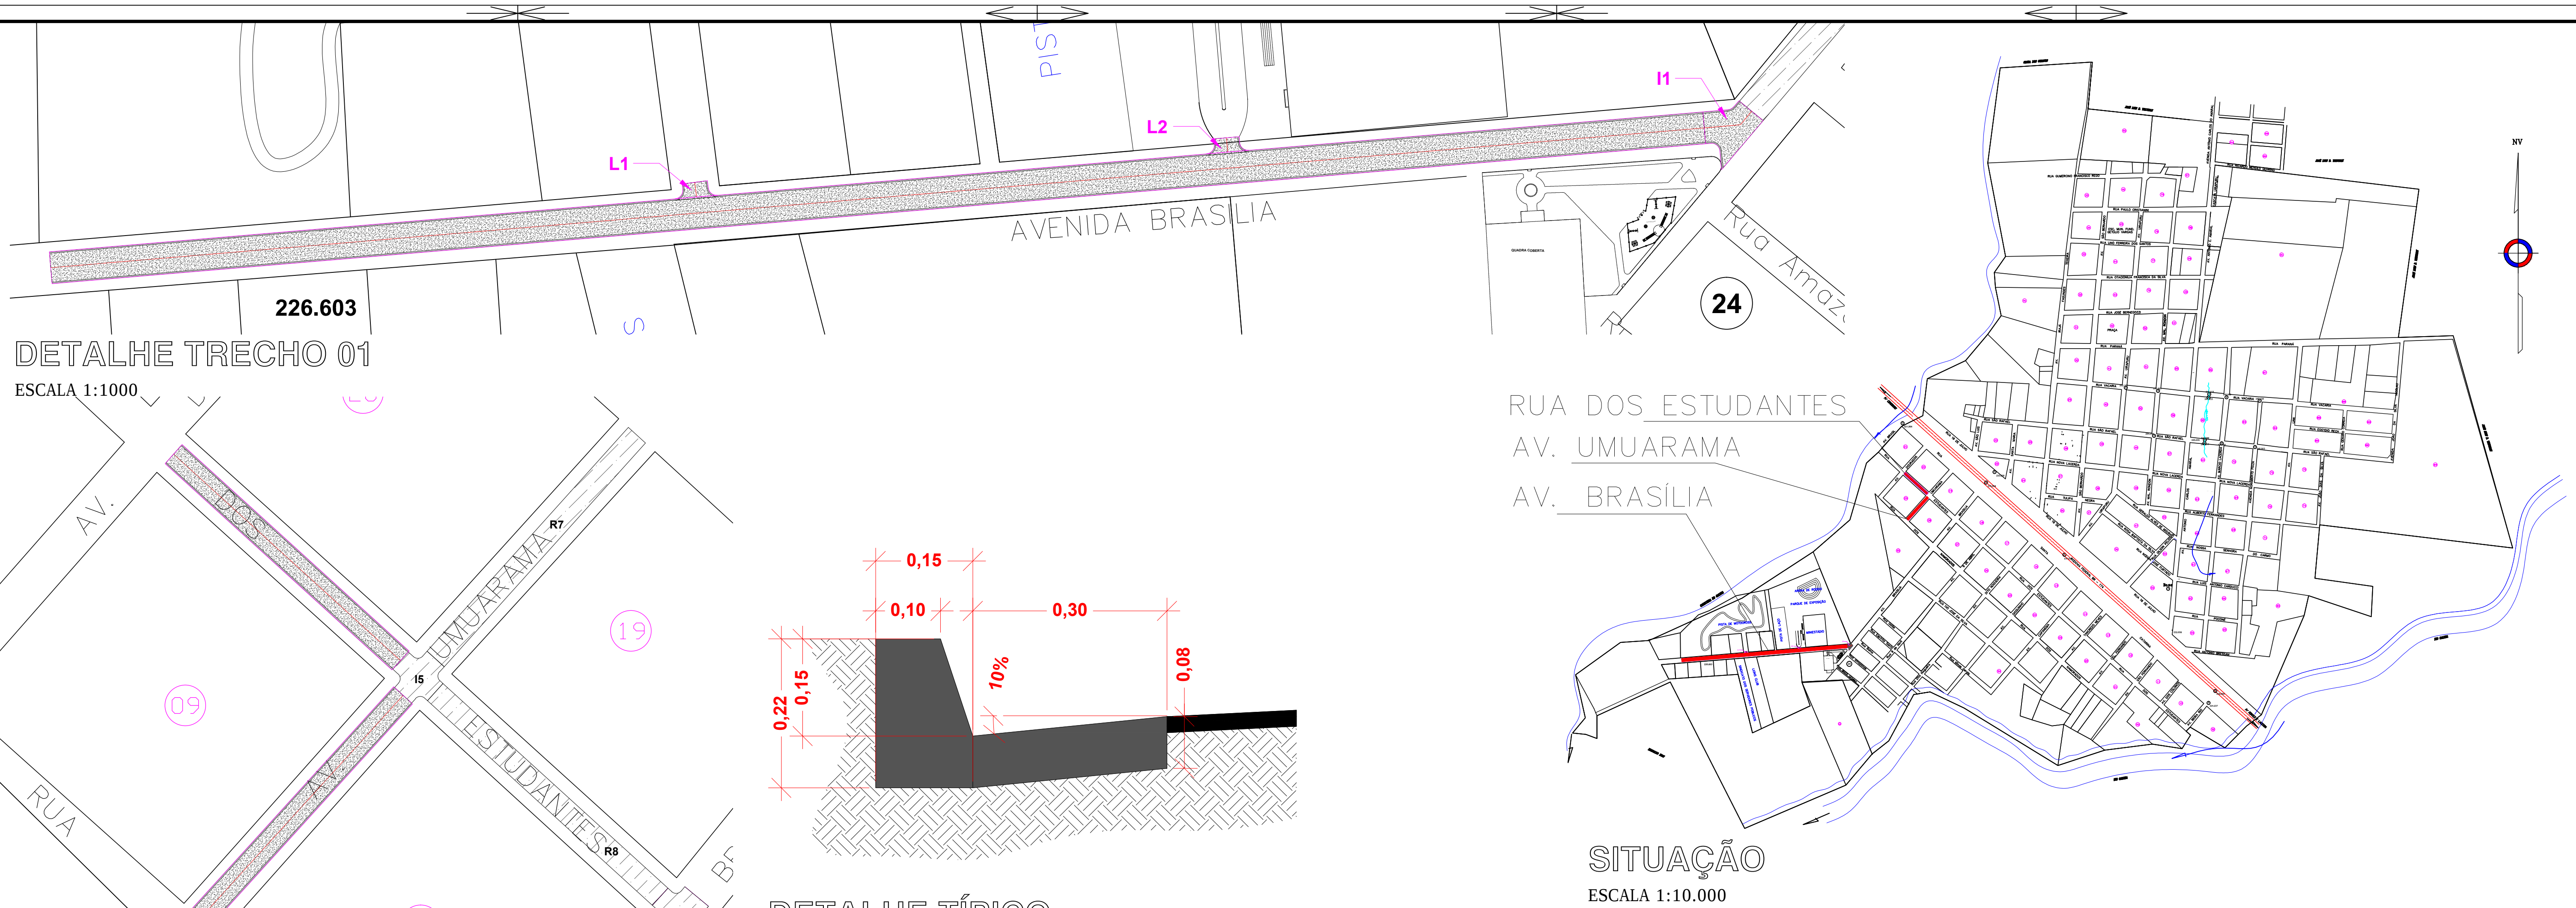
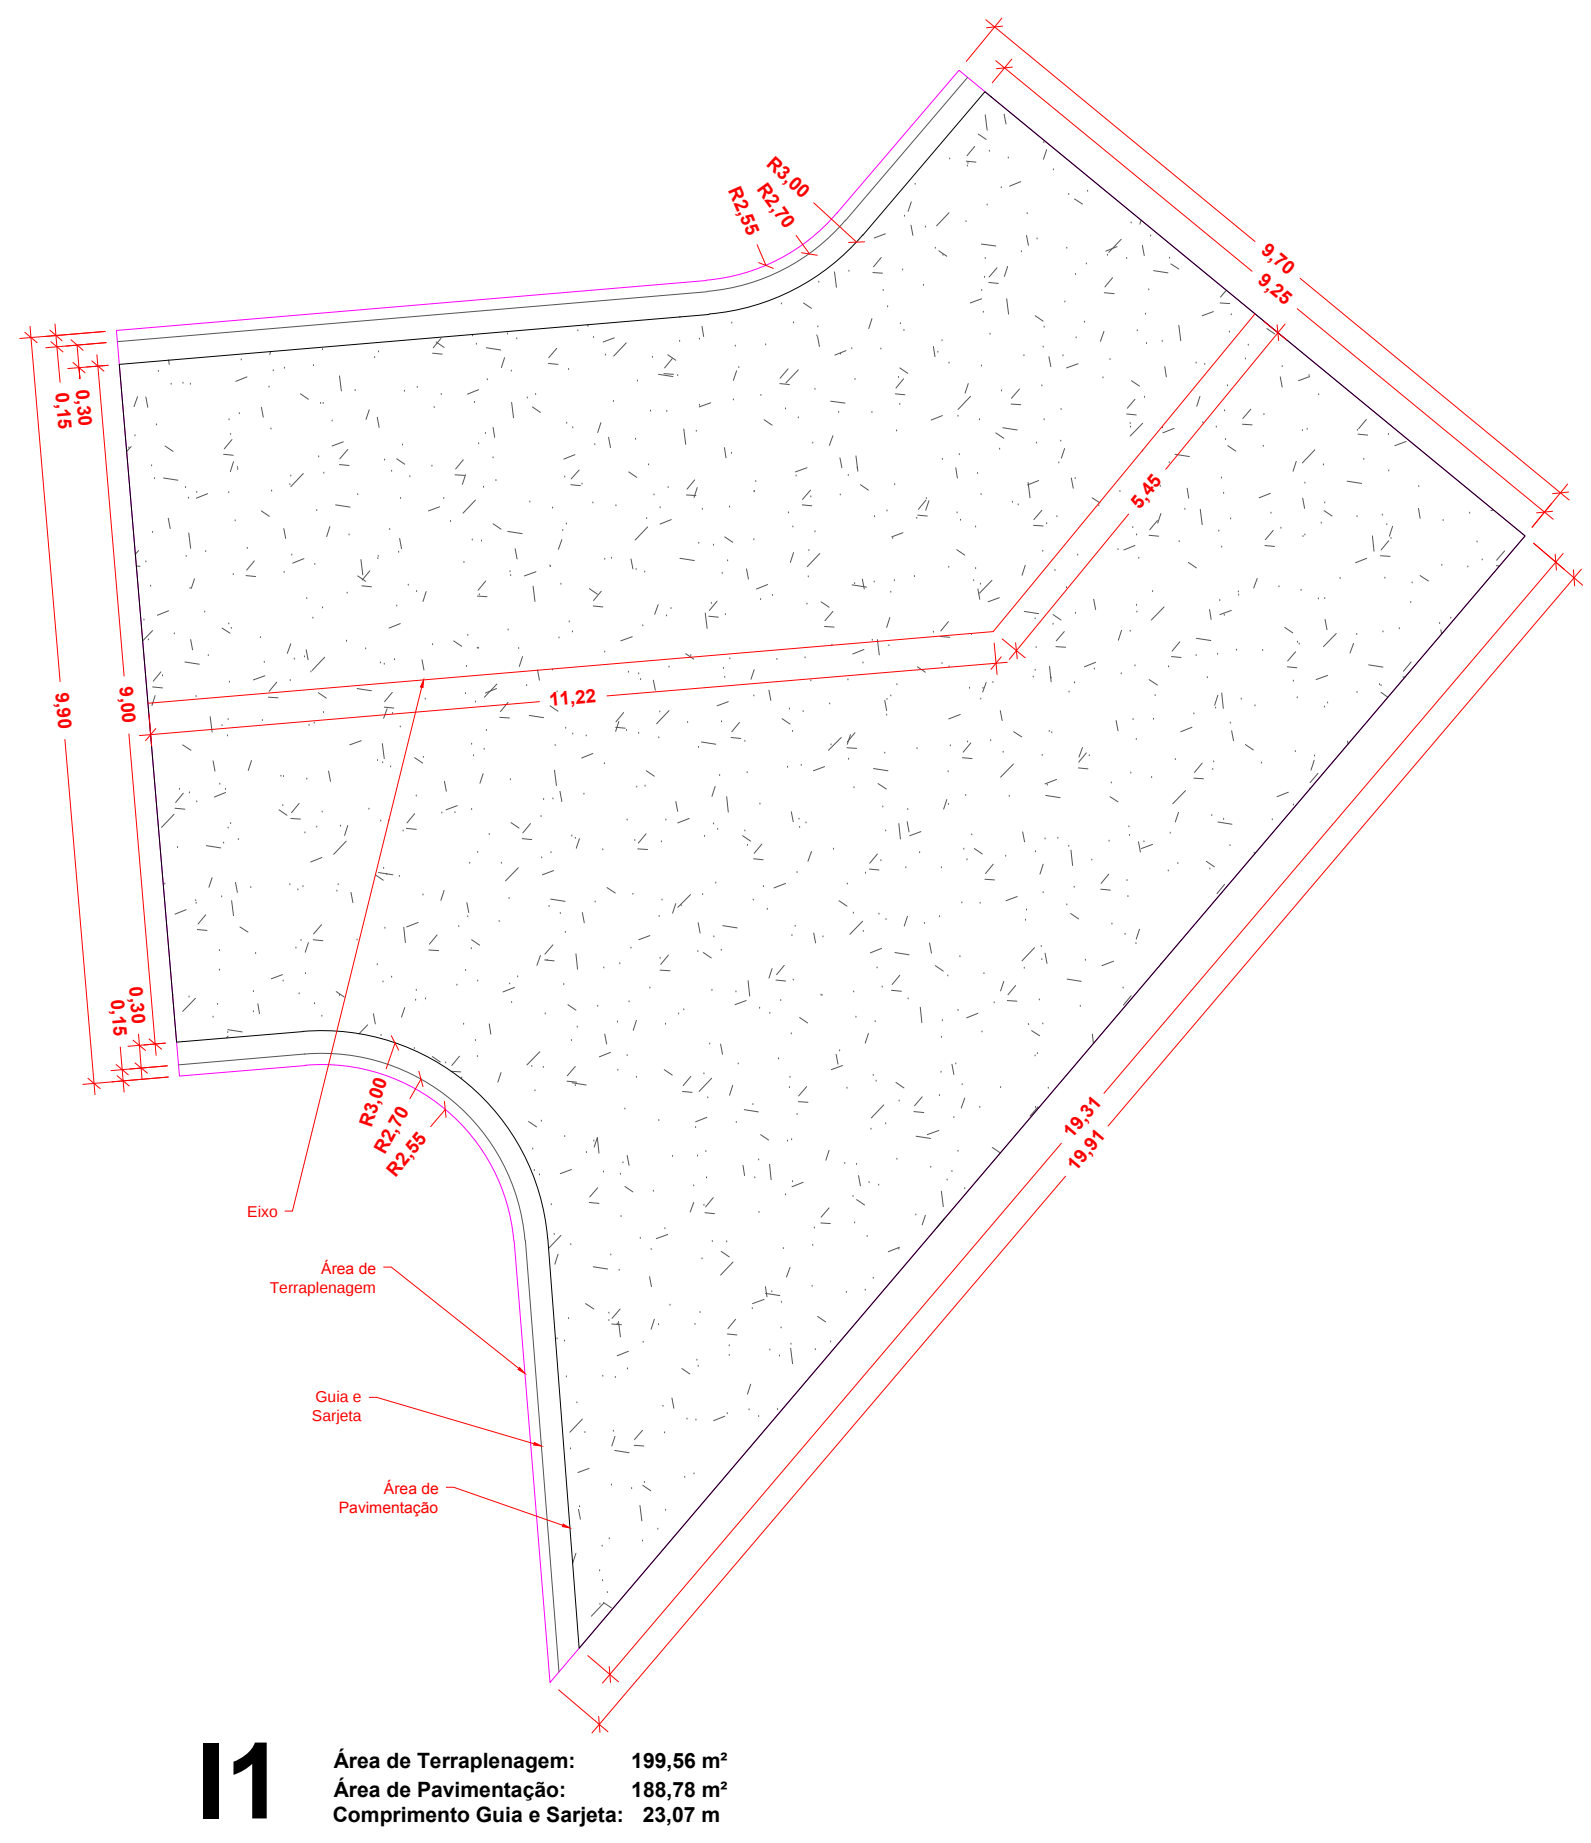


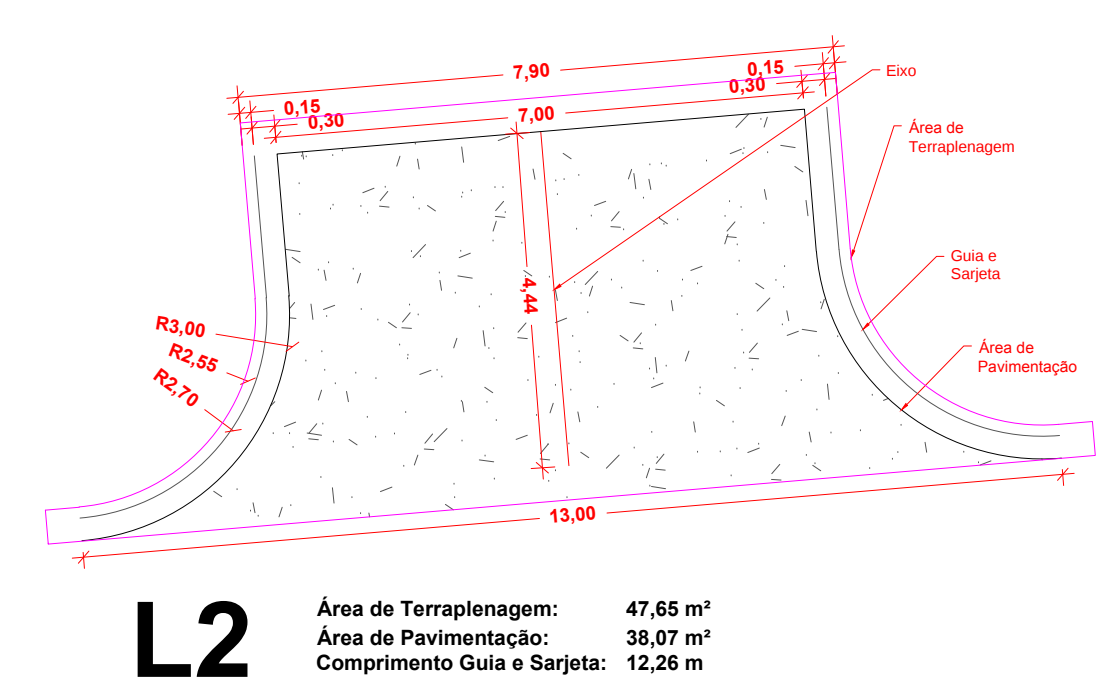

DETALHE TRECHO 01
ESCALA 1:1000

DETALHE TRECHO 02
ESCALA 1:1000

DETALHE TÍPICO
GUIA E SARJETA
ESCALA 1:5

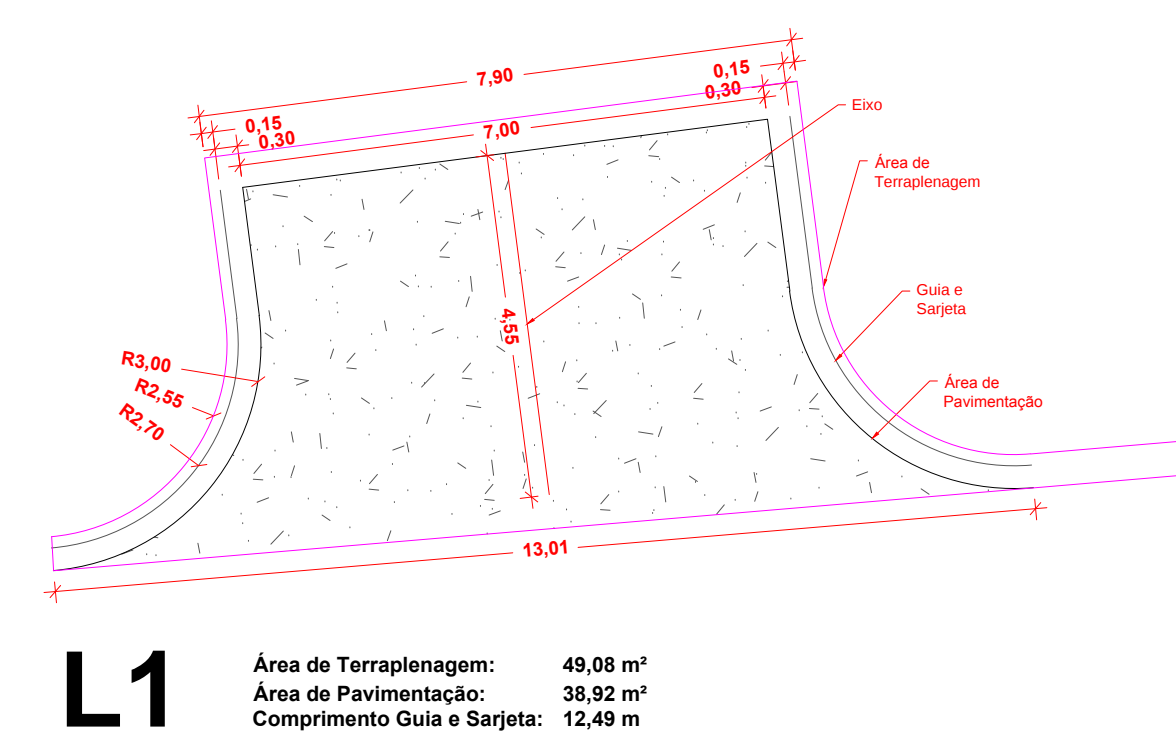

DETALHE GEOMETRIA
DISFORME
ESCALA 1:100

Logradouro	Comprimento Eixo (m)	Coordenadas Início		Coordenadas Final		Largura Nominal (m)	Área Pavimentação (m²)	Área Terraplenagem (m²)	Comprimento Guias e Sarjetas (m)	
		(m) E	(m) S	(m) E	(m) S				Direita	Esquerda
Avenida Brasília	512,6485	220428,7836	8397733,9821	219917,9586	8397690,7820	9,0000	4613,8365	5075,2201	486,6357	512,6485
L1	4,5545	220116,9202	8397717,1420	220117,5063	8397712,6253	7,0000	38,9158	49,0800	6,4131	6,0730
L2	4,4363	220281,2001	8397730,9209	220281,5740	8397726,5004	7,0000	38,0673	47,6500	6,1275	6,1275
I1	16,6685	220443,4266	8397739,1328	220428,7836	8397733,9821	9,0000	188,7789	199,5597	11,4298	11,6432
Avenida Umuarama	93,0880	220677,7849	8398194,1482	220615,1535	8398125,2812	7,0000	651,6159	735,3951	93,0640	93,1120
Rua dos Estudantes	94,7407	220677,0007	8398204,8858	220606,9109	8398268,6293	7,0000	663,1848	748,4514	94,7844	94,6970
Σ	726,1365						6194,3992	6855,3563	1422,7557	

ESTADO DE MATO GROSSO
PREFEITURA MUNICIPAL DE
NOVA LACERDA
SECRETARIA MUNICIPAL DE
OBRAS E SERVIÇOS PÚBLICOS

OBRA: **PROJETO COMPLEMENTAR PAVIMENTAÇÃO
AVENIDA BRASÍLIA, RUA DOS ESTUDANTES E AVENIDA UMUARAMA**

PROPOLENTE: **PREFEITURA MUNICIPAL DE NOVA LACERDA**

ENDEREÇO: **Município de Nova Lacerda - MT**

PROPOLENTE:

UILSON JOSÉ DA SILVA
Prefeito Municipal

RT:

Conteúdo:
I-Implantação;
II-Detalhe Trecho 01;
III-Detalhe Trecho 02;
IV-Detalhe Geometria Disforme;
V- Detalhe Típico Guia e Sarjeta.

SIDNEY DIAS DE JESUS
CREA-MT: 032126 / RNP: 1213855748

DESENHO: **SIDNEY DIAS DE JESUS**

MAR / 2019

FOLHA 02/02

URBANÍSTICO

A1